



План демонтажа перегородок

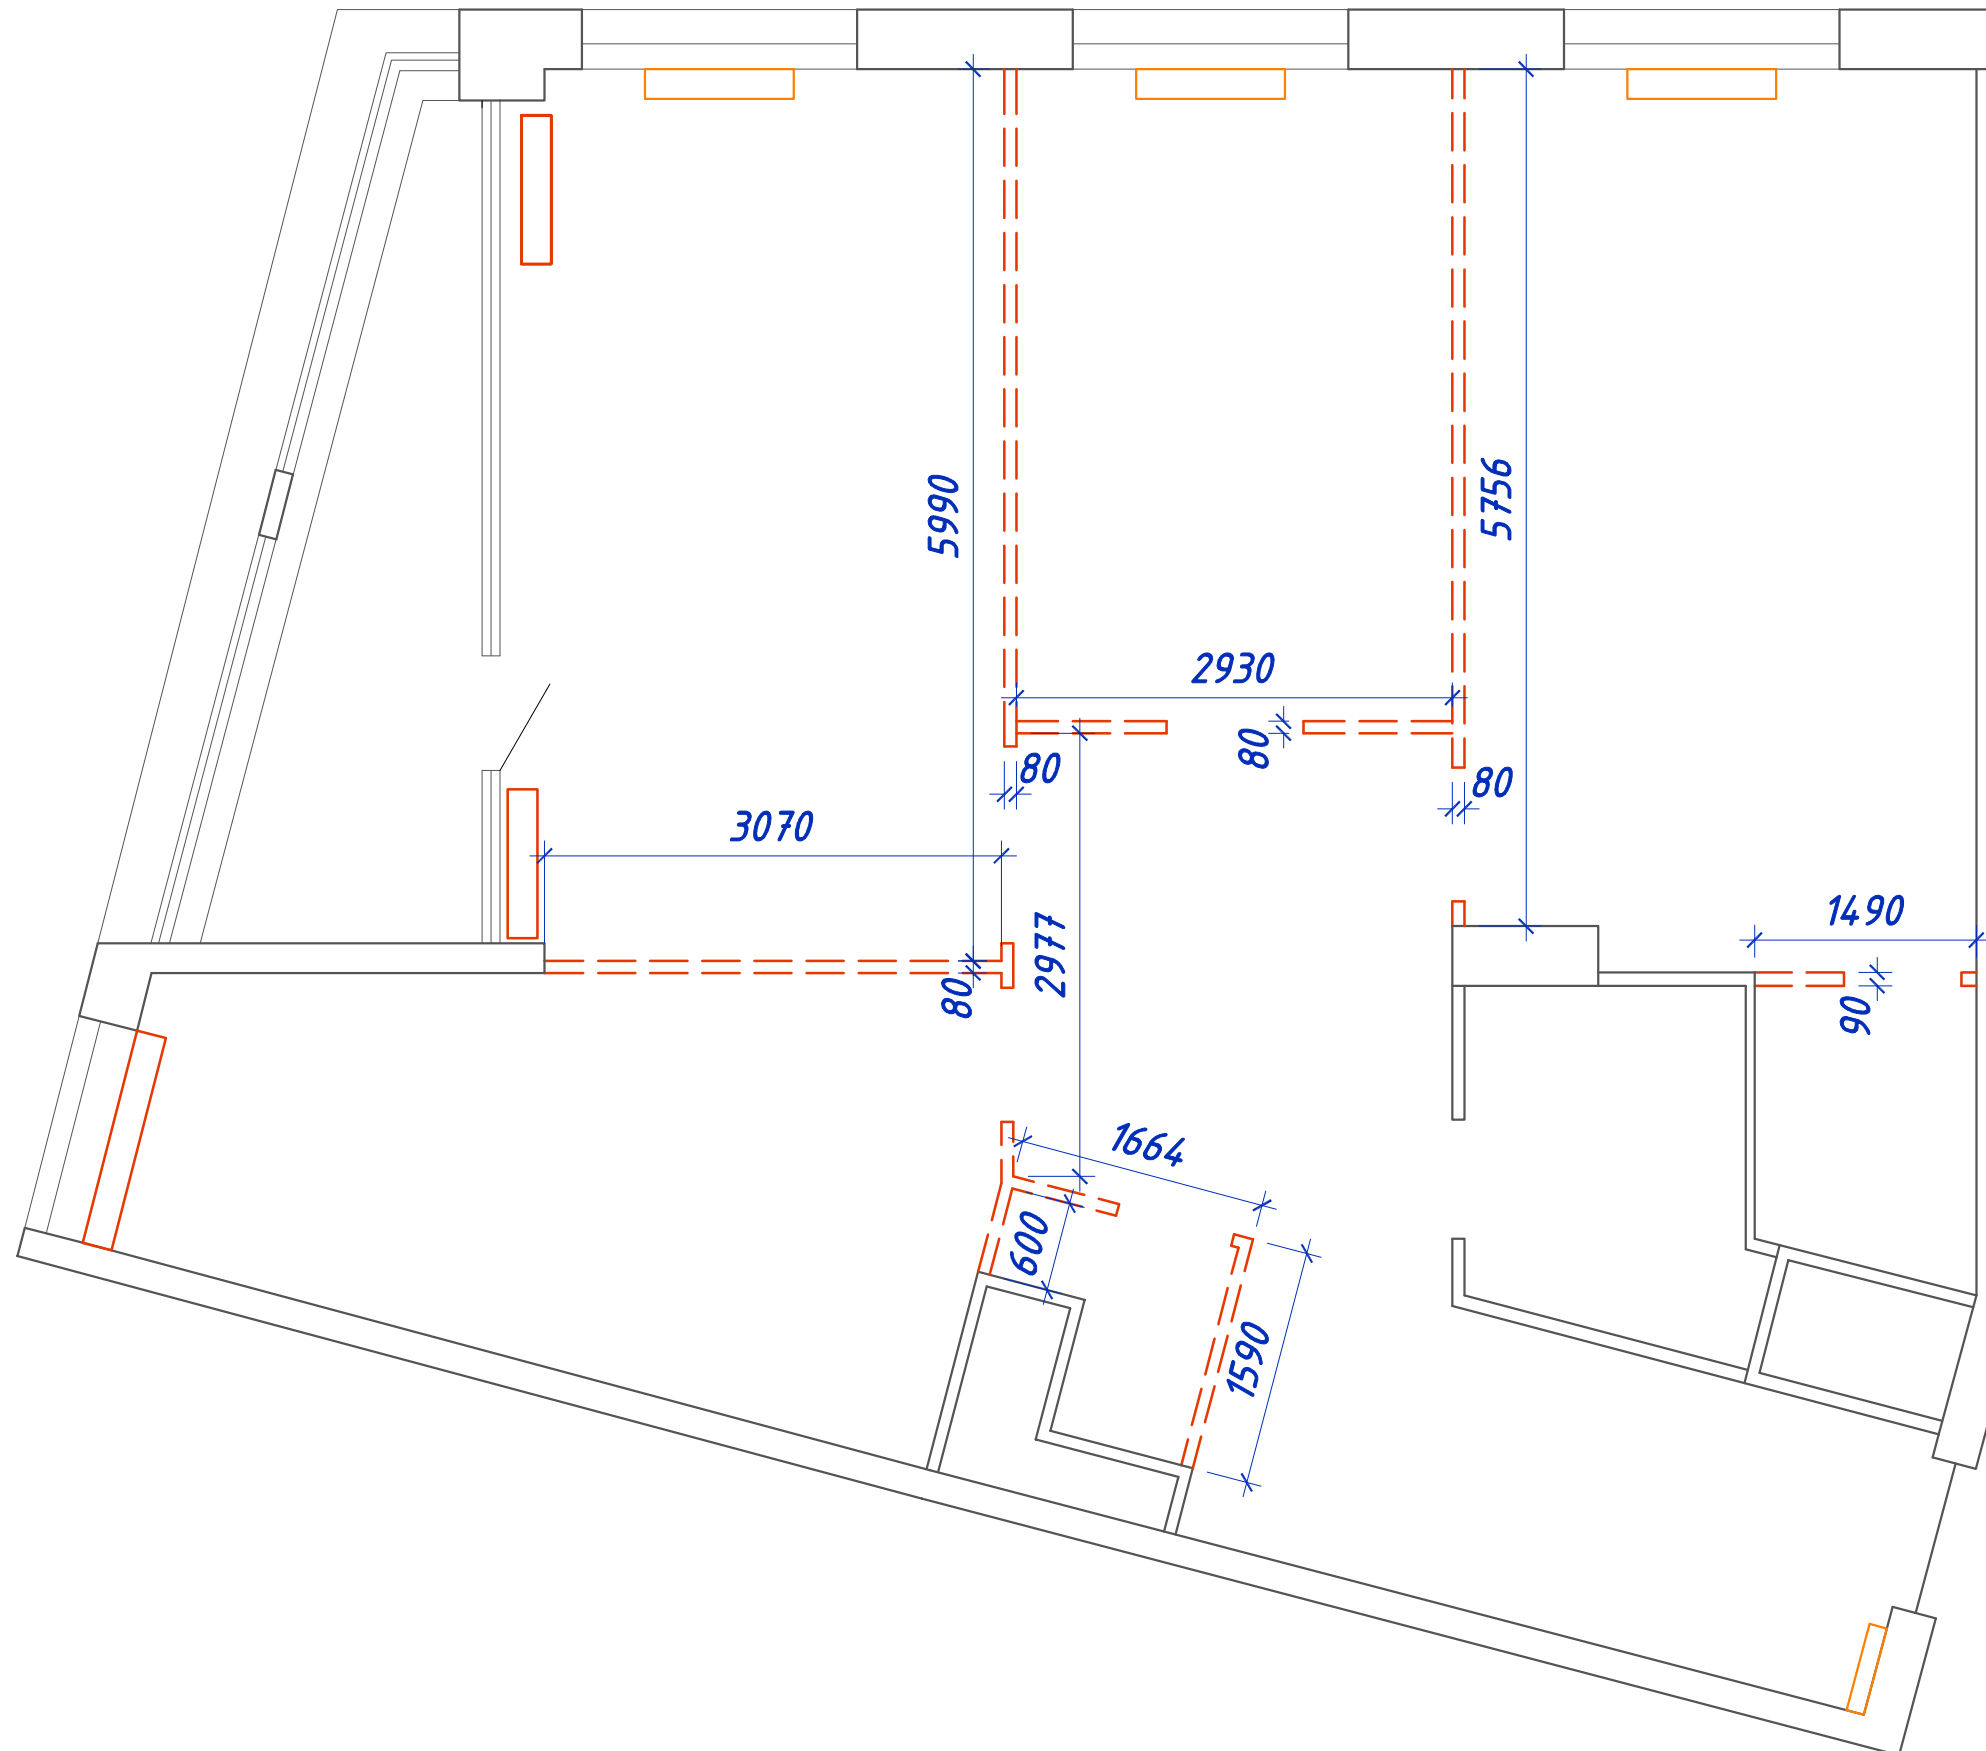

ВСЕ РАЗМЕРЫ УТОЧНЯЮТСЯ ПРИ
ПРОИЗВОДСТВЕ РАБОТ.
Размеры указаны в миллиметрах.

УСЛОВНЫЕ ОБОЗНАЧЕНИЯ
И ПРИМЕЧАНИЯ

 - демонируемые
перегородки

НАИМЕНОВАНИЕ ОБЪЕКТА:
ЖК "VHOUSE"

НАЗВАНИЕ ЧЕРТЕЖА: План демонтажа перегородок

МАСШТАБ:	M1:50 A3
----------	----------


ДАТА:	20.05.2017 г.
-------	---------------

ИЗМ.	ЛИСТ №	2
------	--------	---

СОГЛАСОВАНО:		
Заказчик Архитектор	Ельникова Д.С.	
Дата: _____		

DARIA ELNIKOVA
INTERIORS

План возводимых перегородок

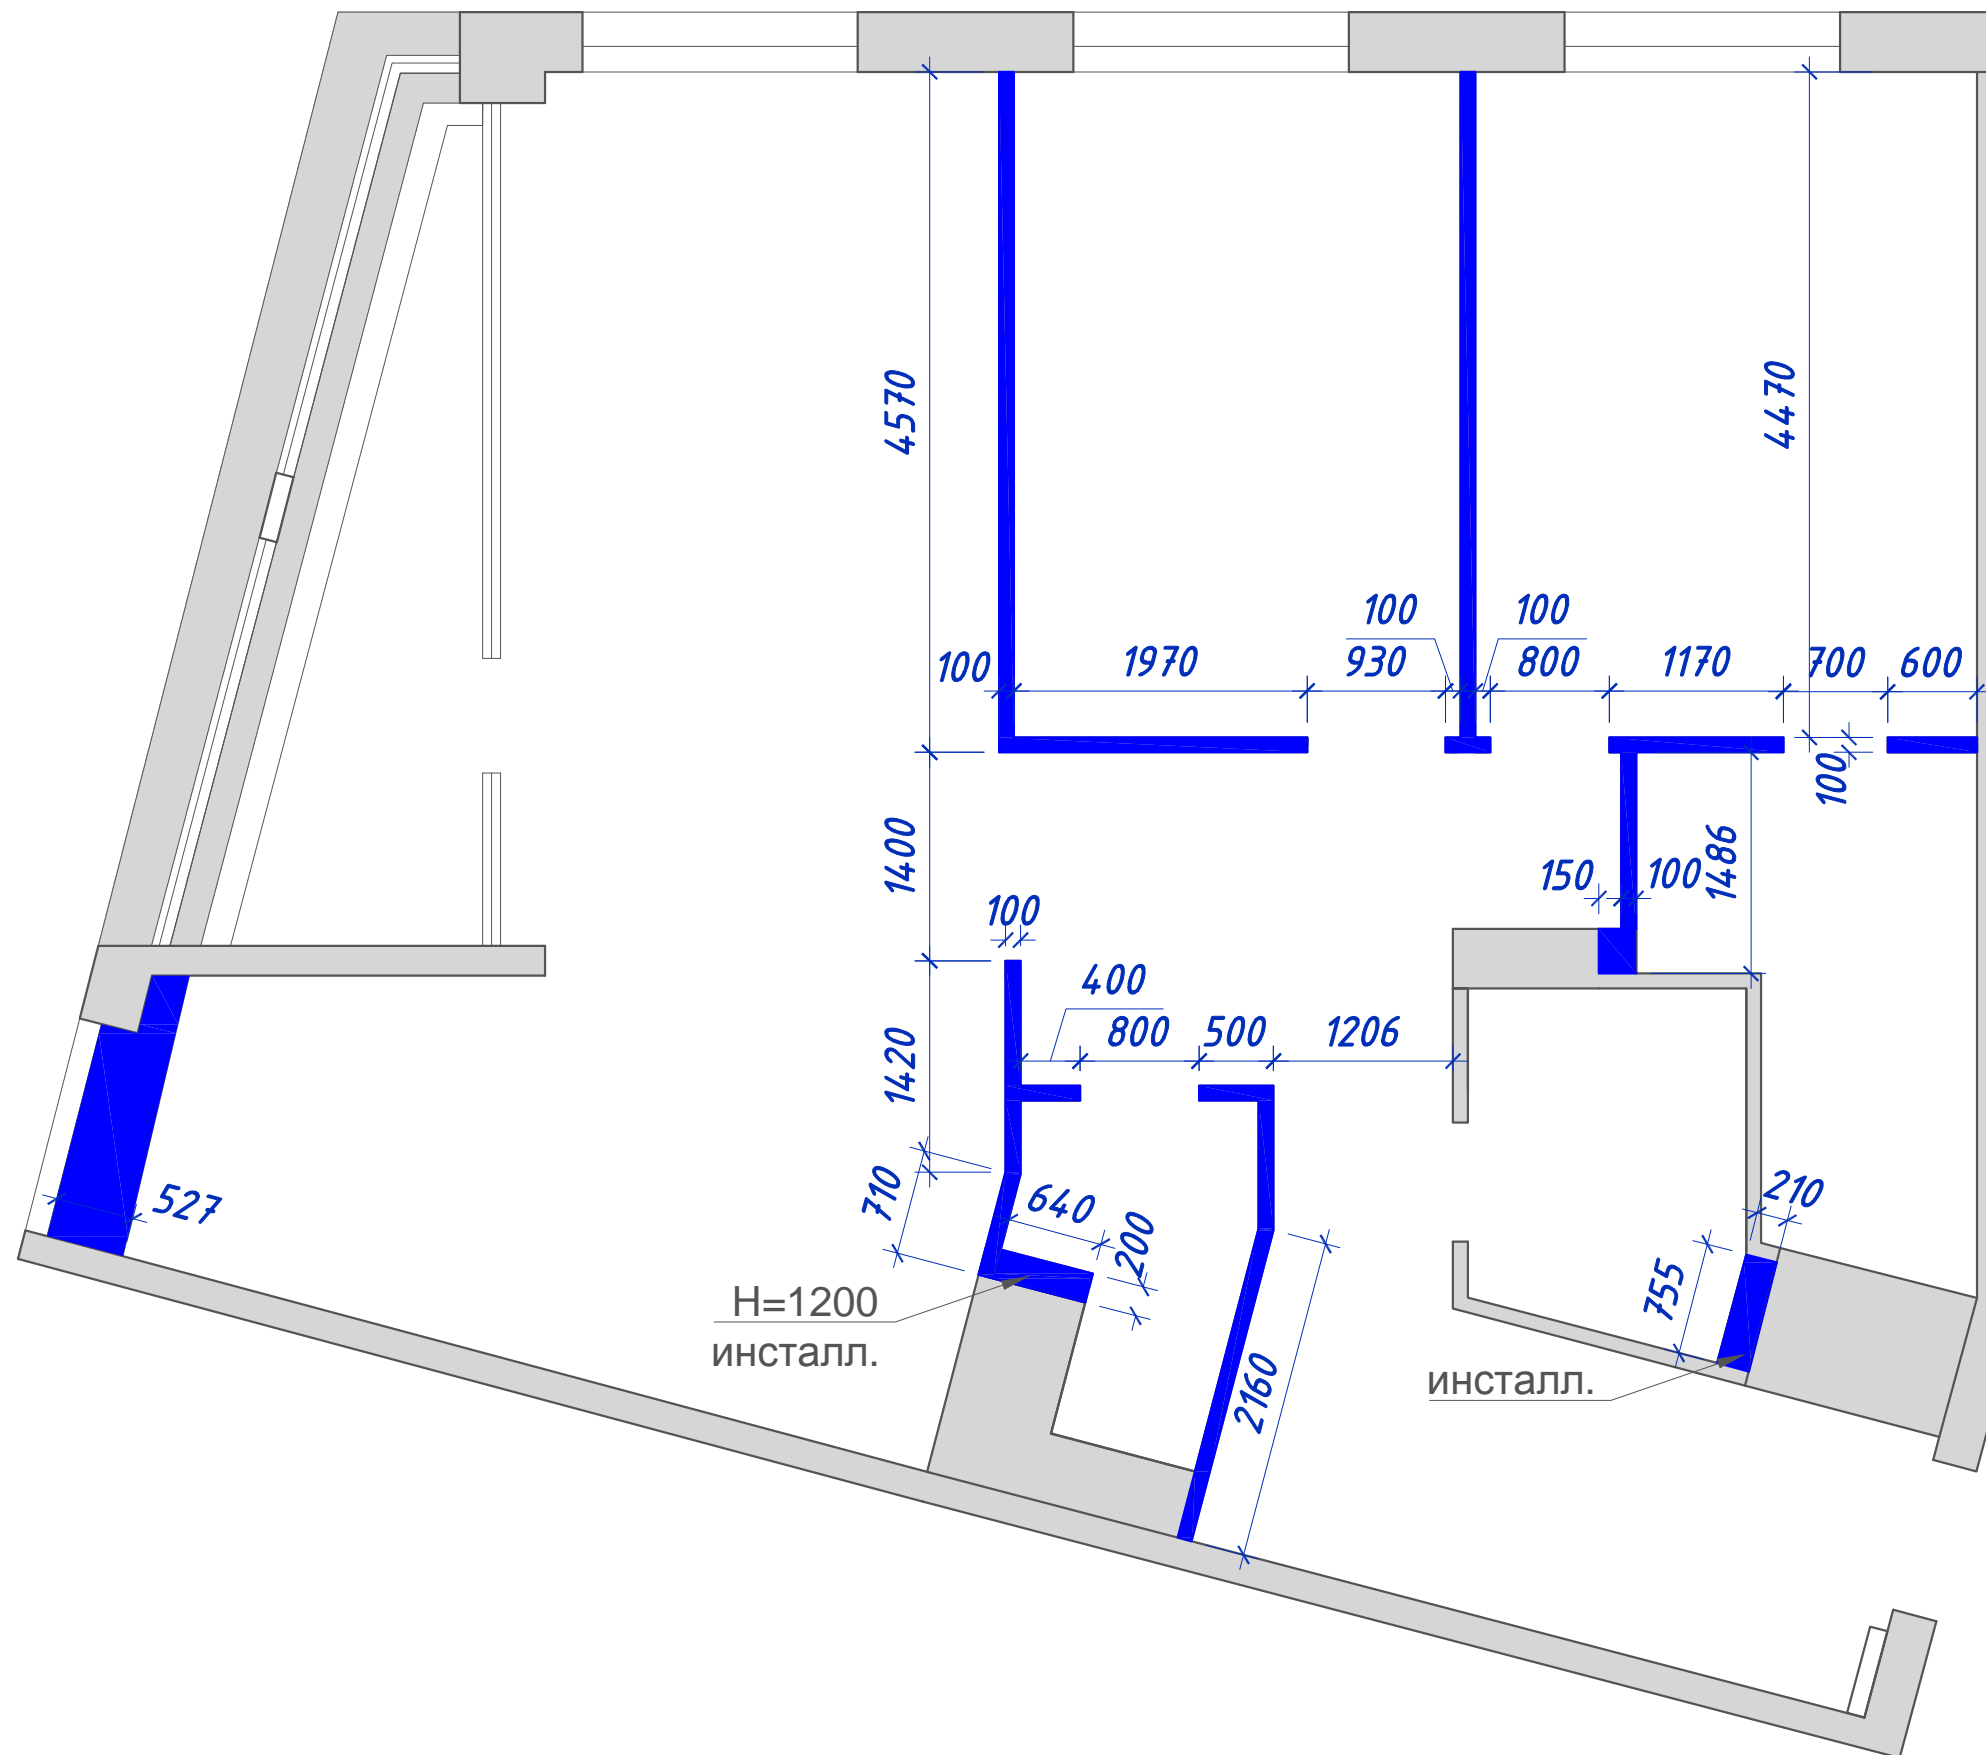

ВСЕ РАЗМЕРЫ УТОЧНЯЮТСЯ ПРИ
ПРОИЗВОДСТВЕ РАБОТ.
Размеры указаны в миллиметрах.

УСЛОВНЫЕ ОБОЗНАЧЕНИЯ
И ПРИМЕЧАНИЯ

█ - возводимые
перегородки

НАИМЕНОВАНИЕ ОБЪЕКТА:
ЖК "VHOUSE"

НАЗВАНИЕ ЧЕРТЕЖА: План возводимых перегородок
--

МАСШТАБ:	M1:50 A3
----------	----------

ДАТА:	20.05.2017 г.
-------	---------------

ИЗМ.	ЛИСТ №	3
------	--------	---

СОГЛАСОВАНО:		
Заказчик Архитектор	Ельникова Д.С.	
Дата: _____		

DARIA ELNIKOVA
INTERIORS