


План демонтажа перегородок

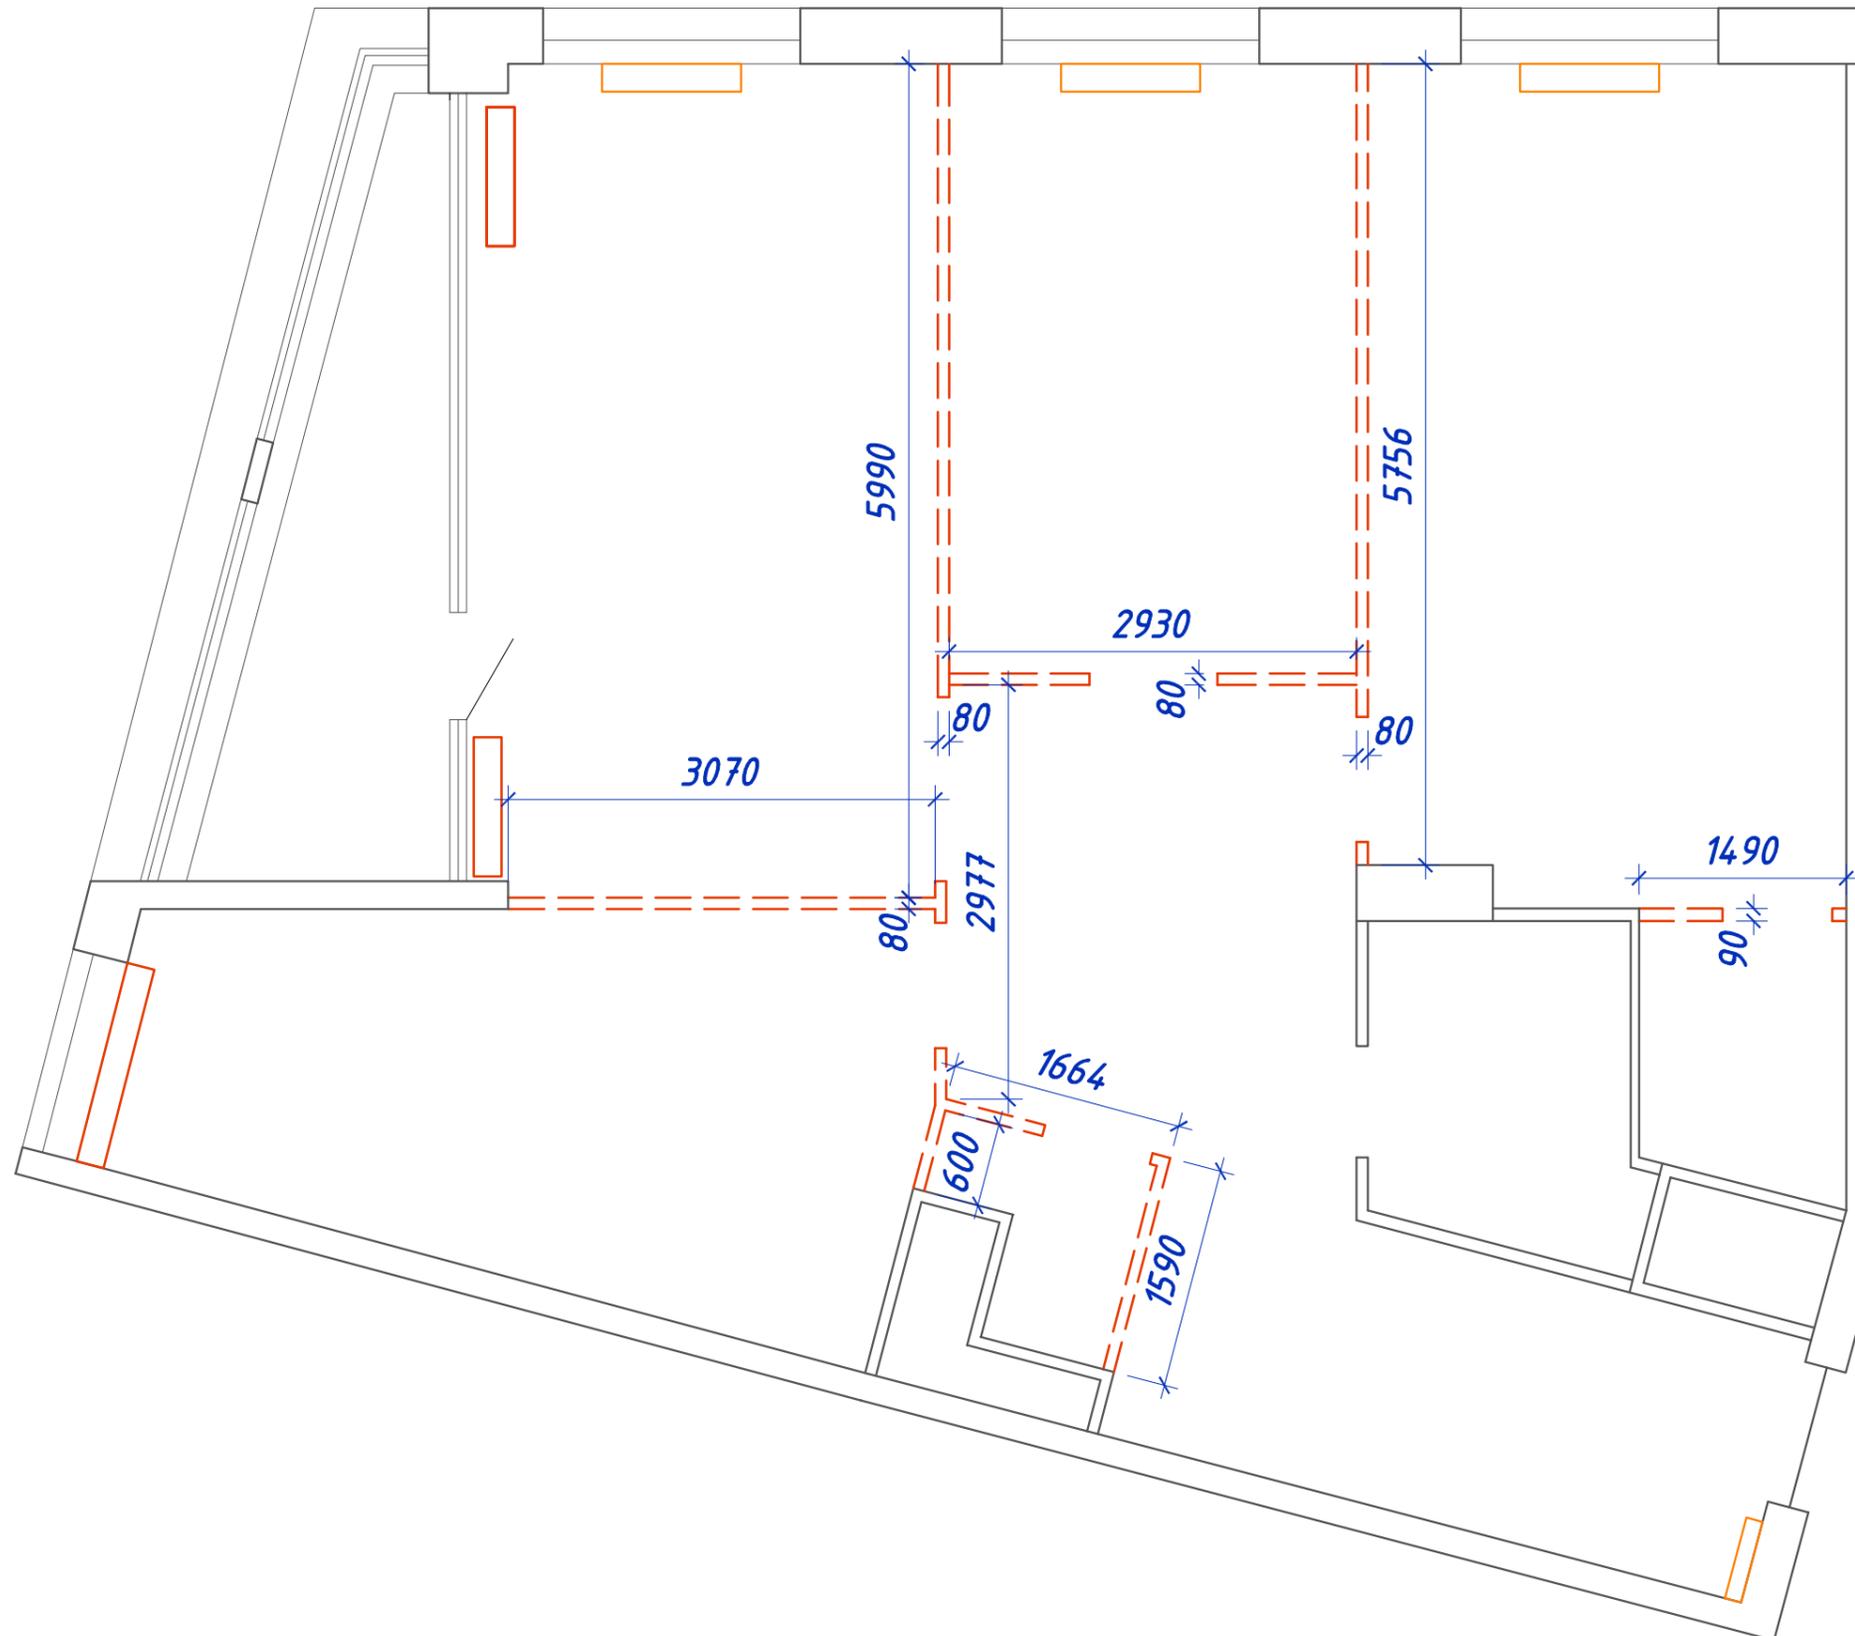

ВСЕ РАЗМЕРЫ УТОЧНЯЮТСЯ ПРИ  
ПРОИЗВОДСТВЕ РАБОТ.  
Размеры указаны в миллиметрах.

УСЛОВНЫЕ ОБОЗНАЧЕНИЯ  
И ПРИМЕЧАНИЯ

 - демонируемые  
перегородки

НАИМЕНОВАНИЕ ОБЪЕКТА:  
ЖК "VHOUSE"

НАЗВАНИЕ ЧЕРТЕЖА:  
План демонтажа перегородок

МАСШТАБ: М1:50 А3

ДАТА: 20.05.2017 г.

ИЗМ.	ЛИСТ №	2
------	--------	---


СОГЛАСОВАНО:

Заказчик	Архитектор	Ельникова Д.С.
----------	------------	----------------

Дата: \_\_\_\_\_

DARIA ELNIKOVA  
INTERIORS

План возводимых перегородок

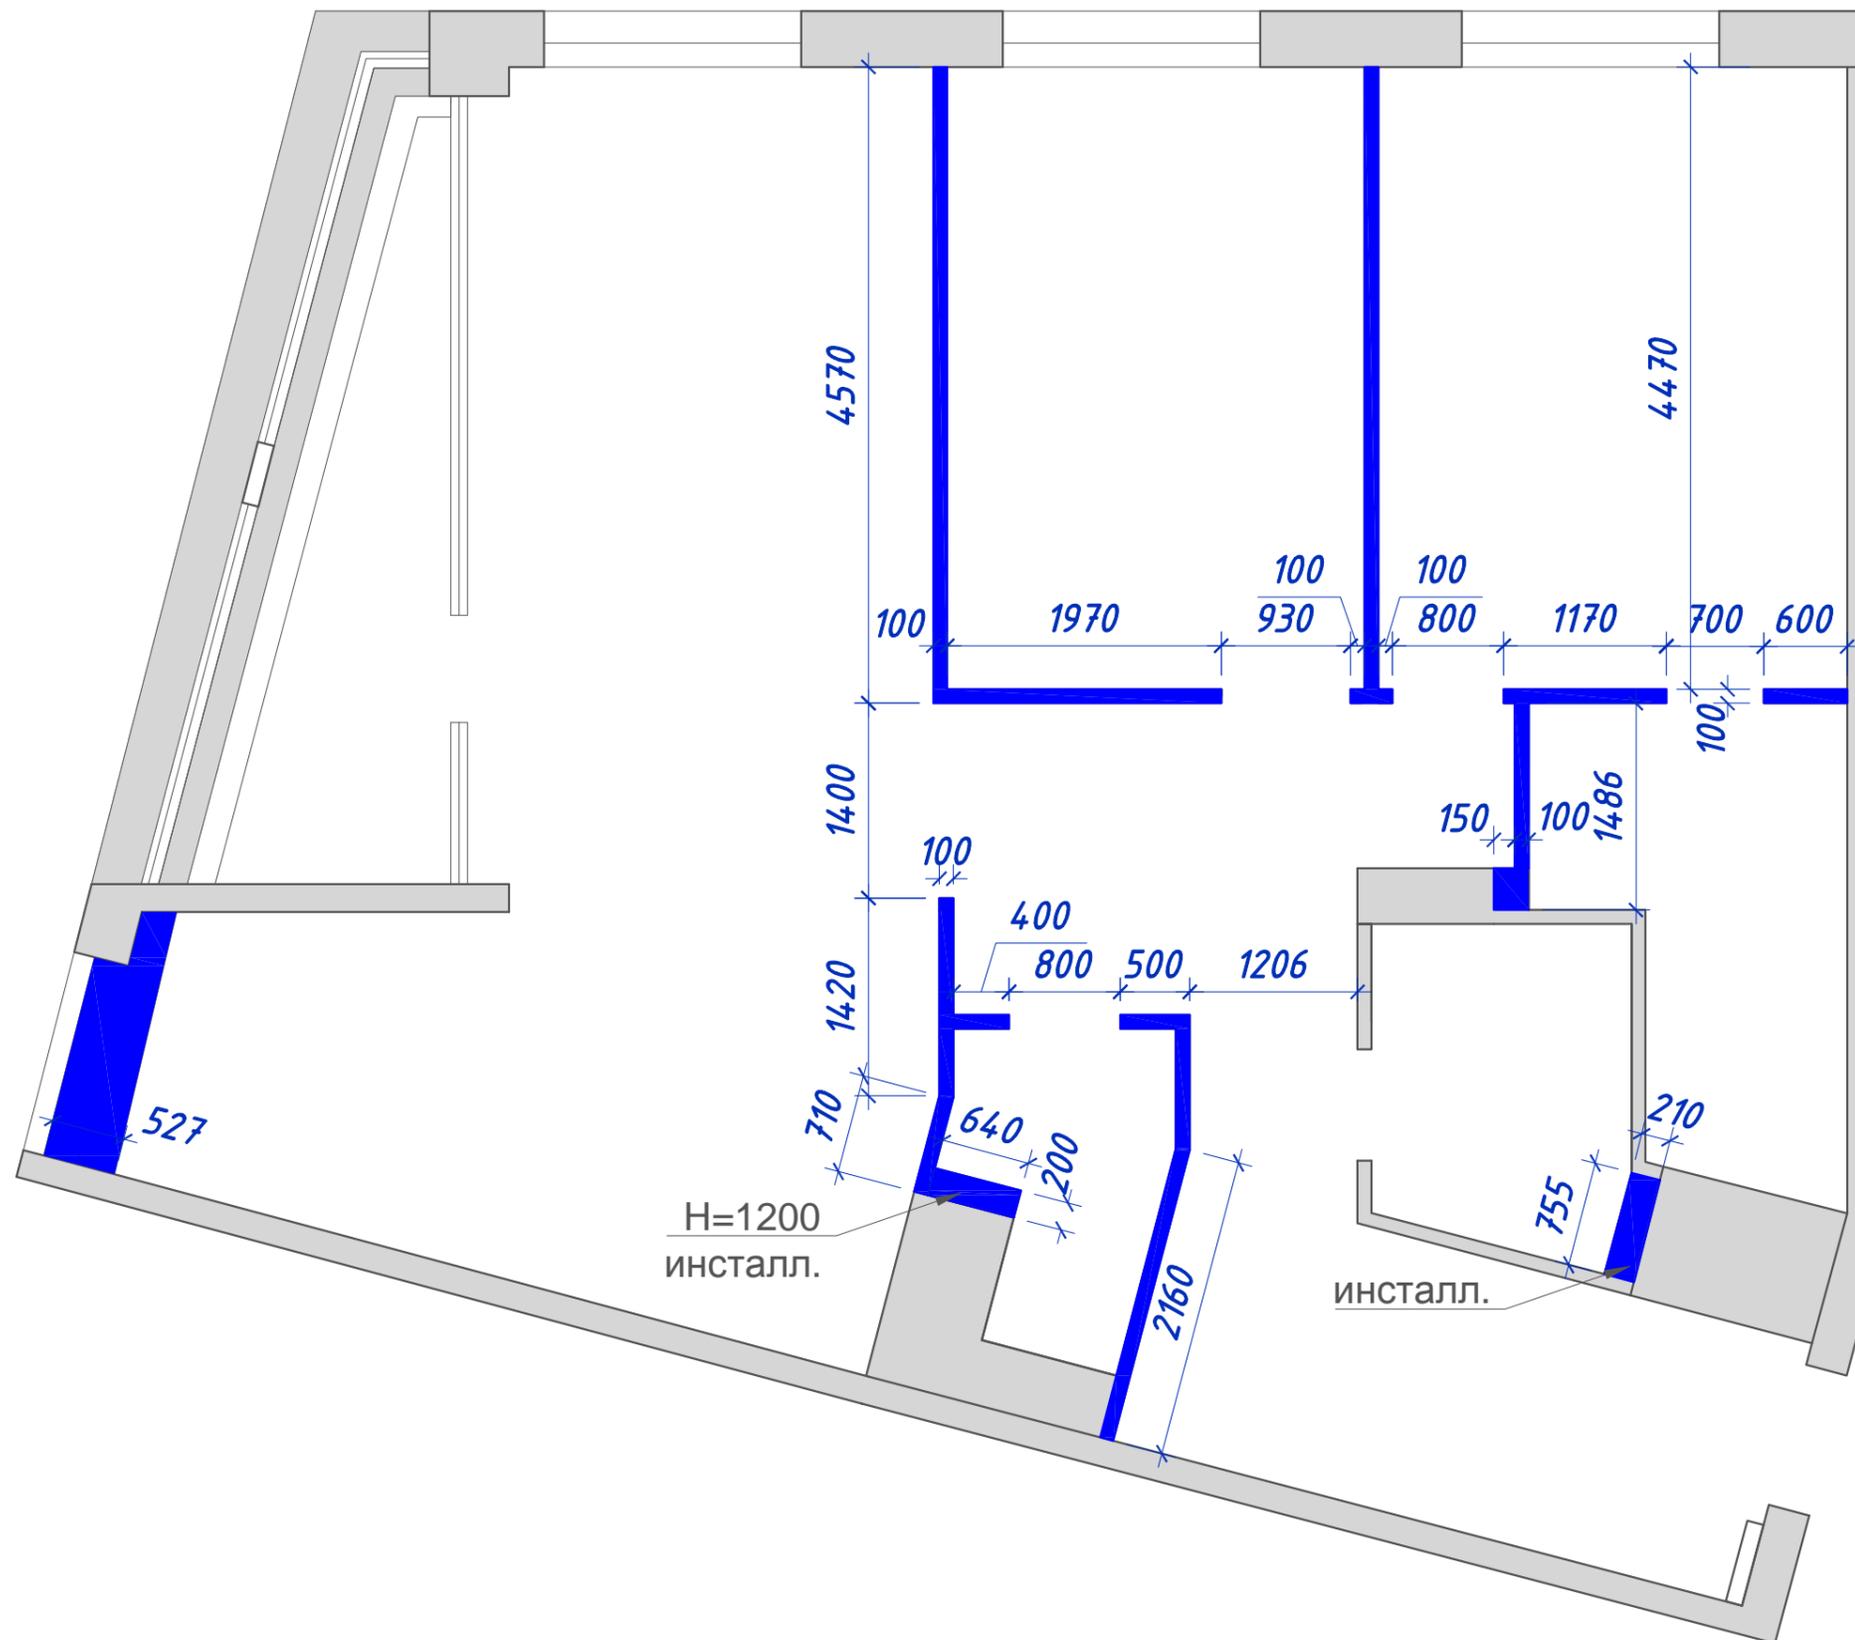

ВСЕ РАЗМЕРЫ УТОЧНЯЮТСЯ ПРИ  
ПРОИЗВОДСТВЕ РАБОТ.  
Размеры указаны в миллиметрах.

УСЛОВНЫЕ ОБОЗНАЧЕНИЯ  
И ПРИМЕЧАНИЯ

█ - возводимые  
перегородки

НАИМЕНОВАНИЕ ОБЪЕКТА:  
ЖК "VHOUSE"

НАЗВАНИЕ ЧЕРТЕЖА: План возводимых перегородок
--

МАСШТАБ:	M1:50 A3
----------	----------

ДАТА:	20.05.2017 г.
-------	---------------

ИЗМ.	ЛИСТ №	3
------	--------	---

СОГЛАСОВАНО:		
Заказчик Архитектор	Ельникова Д.С.	
Дата: _____		

DARIA ELNIKOVA  
INTERIORS