


Обмерный план

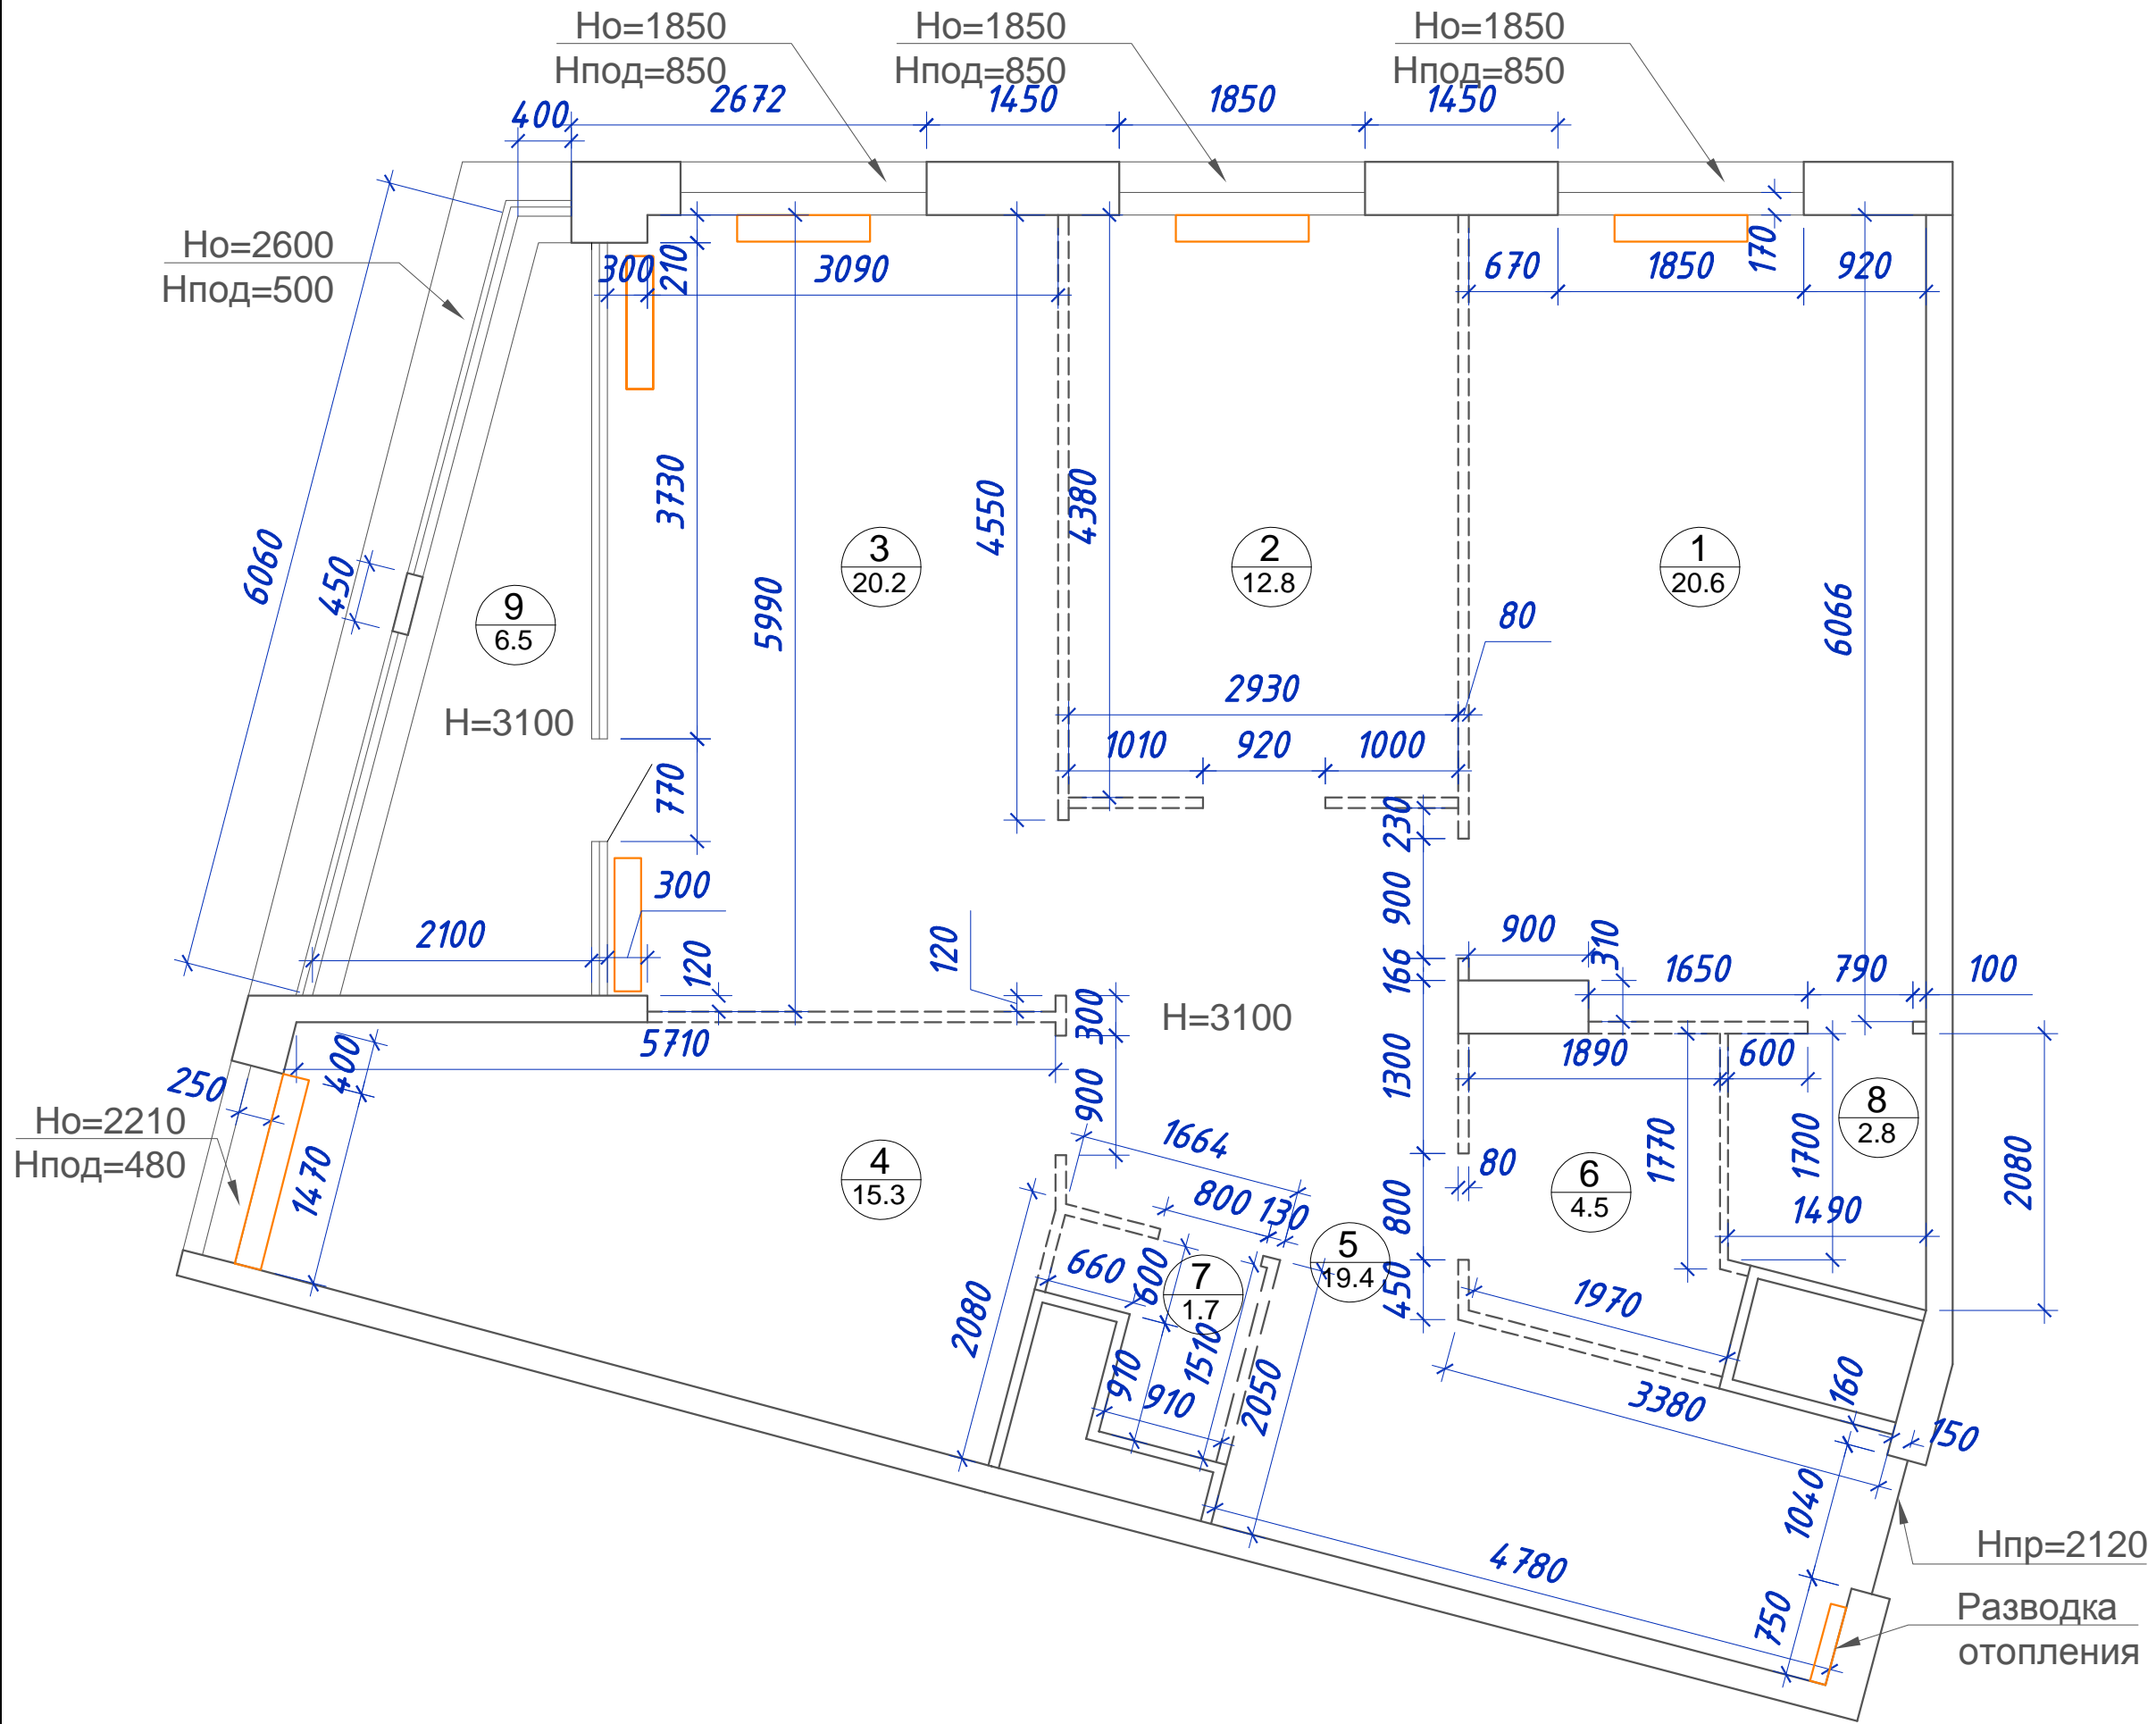

ВСЕ РАЗМЕРЫ УТОЧНЯЮТСЯ ПРИ
ПРОИЗВОДСТВЕ РАБОТ.
Размеры указаны в миллиметрах.

УСЛОВНЫЕ ОБОЗНАЧЕНИЯ
И ПРИМЕЧАНИЯ

НАИМЕНОВАНИЕ ОБЪЕКТА:
ЖК "VHOUSE"

НАЗВАНИЕ ЧЕРТЕЖА:	
Обмерный план	

МАСШТАБ:	M1:50 A3
----------	----------

ДАТА:	20.05.2017 г.
-------	---------------

ИЗМ.	ЛИСТ №	1
------	--------	---

СОГЛАСОВАНО:		
Заказчик	Архитектор	Ельникова Д.С.
Дата: _____		

DARIA ELNIKOVA
INTERIORS