
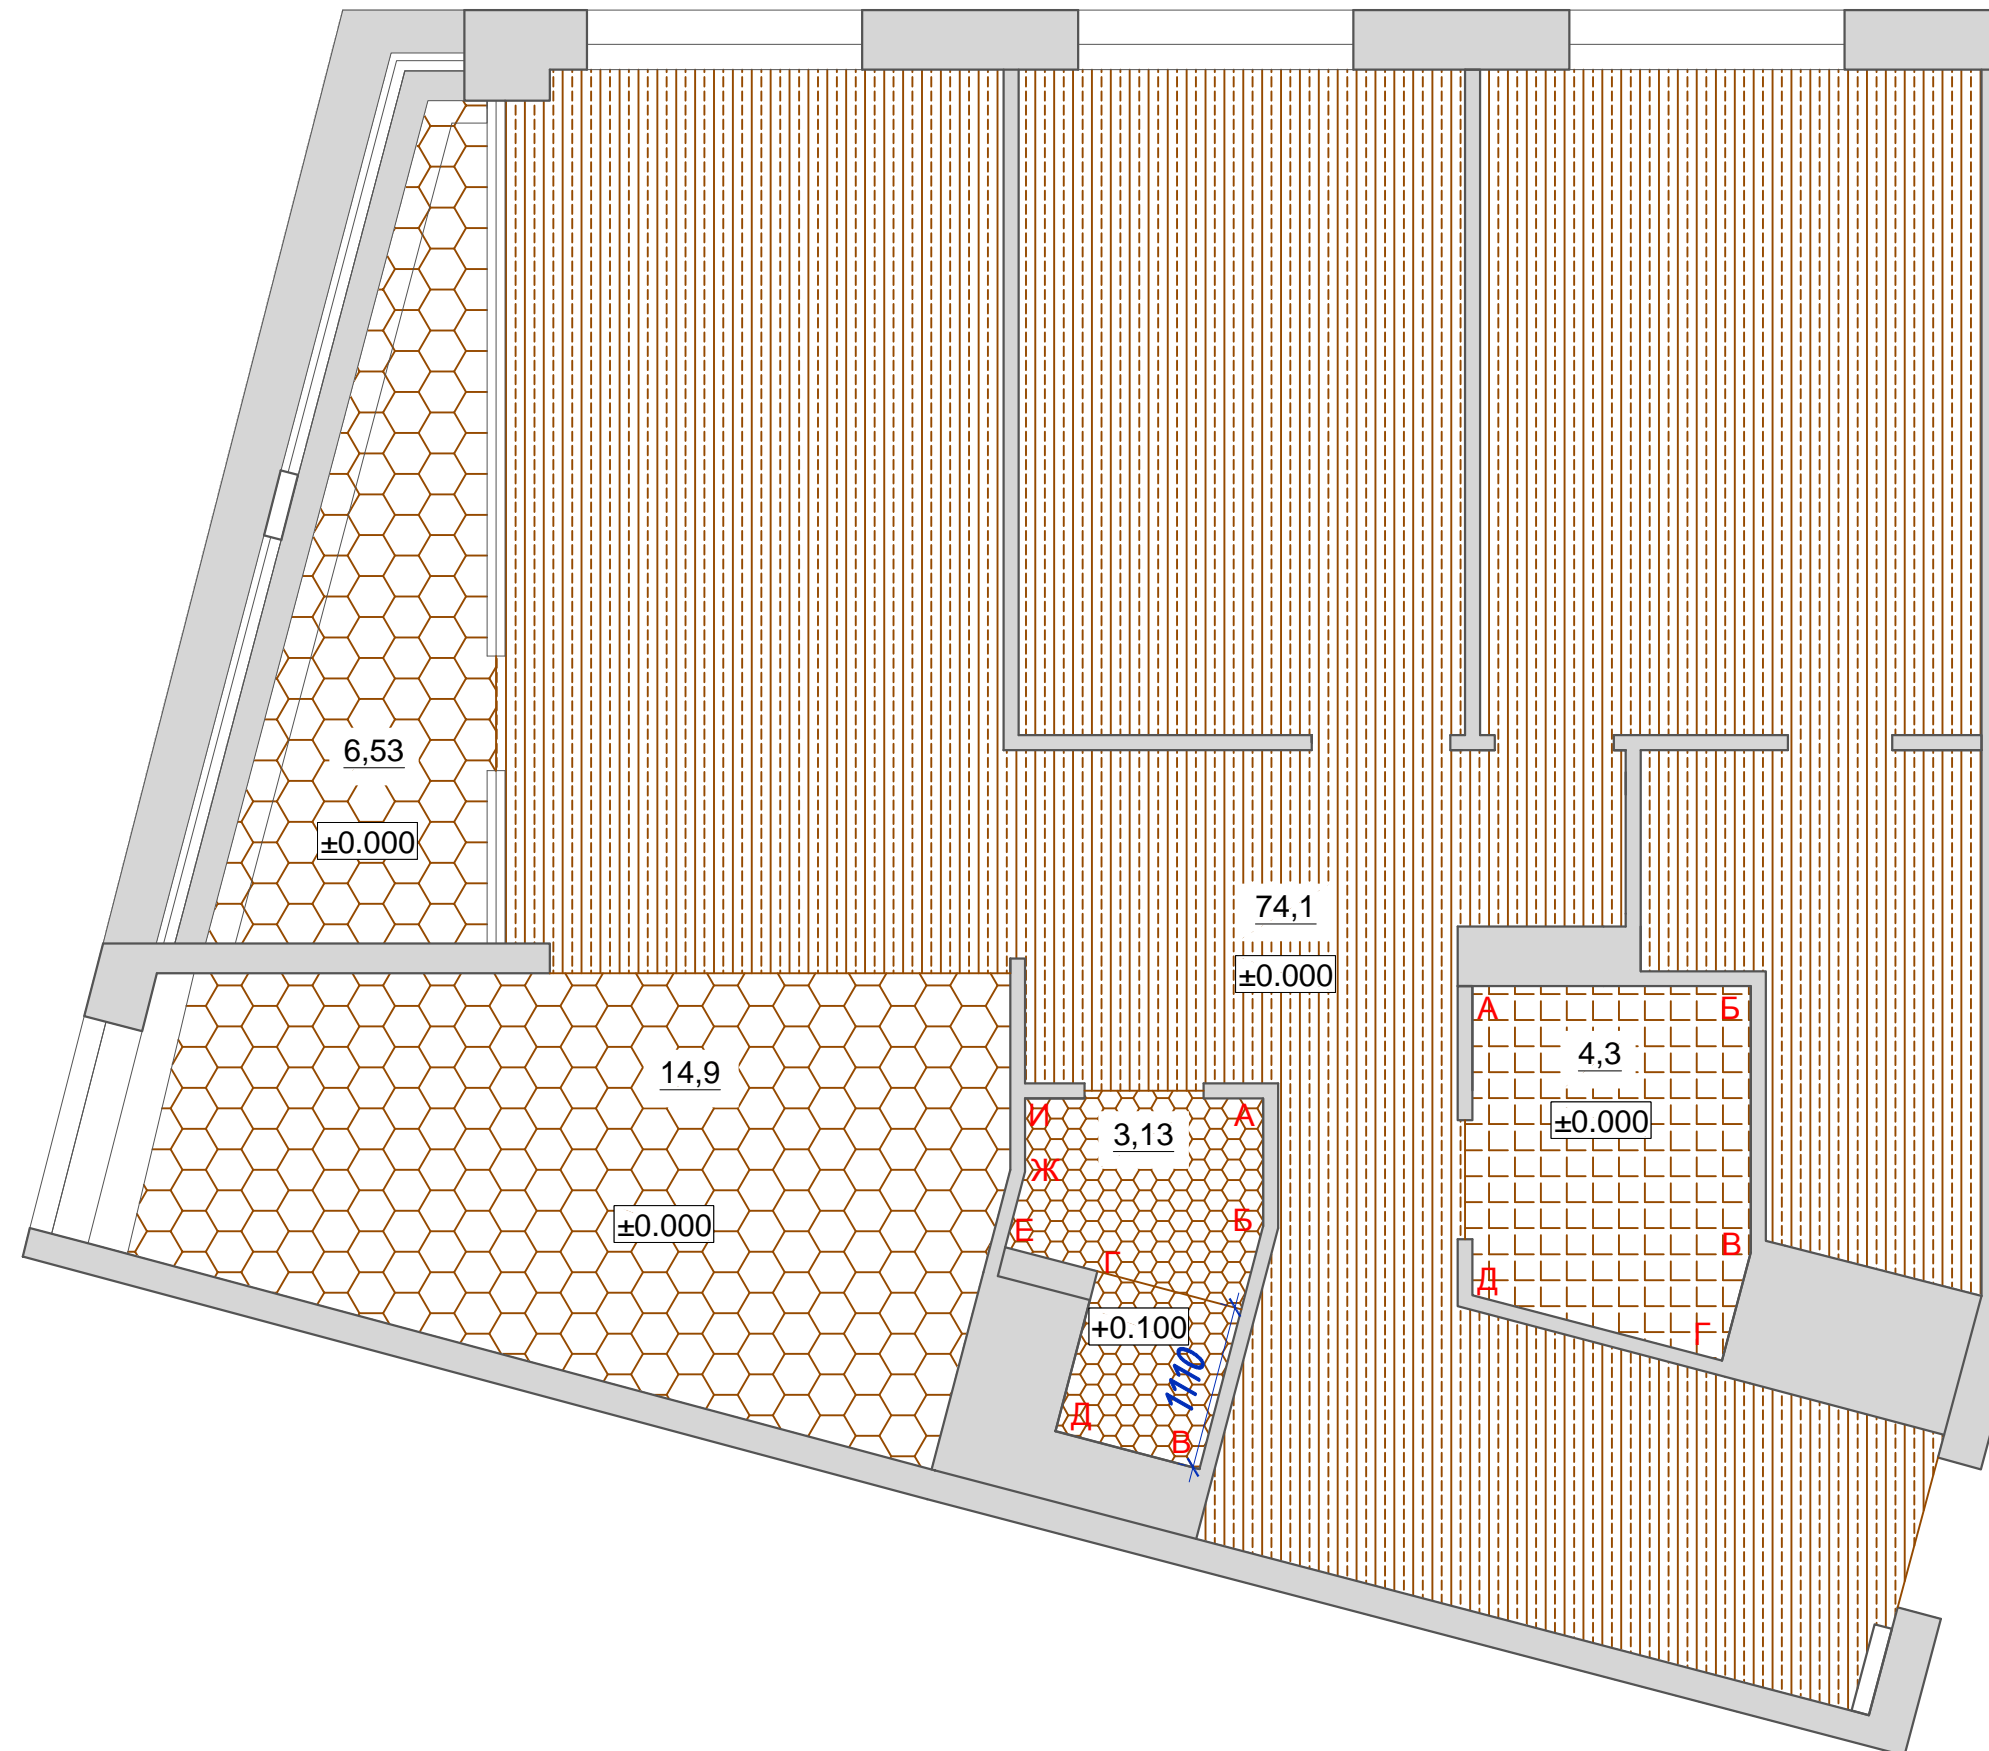
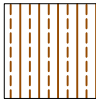
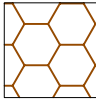
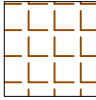


План пола

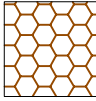

ВСЕ РАЗМЕРЫ УТОЧНЯЮТСЯ ПРИ  
ПРОИЗВОДСТВЕ РАБОТ.  
Размеры указаны в миллиметрах.

УСЛОВНЫЕ ОБОЗНАЧЕНИЯ  
И ПРИМЕЧАНИЯ

-  - паркетная доска  
S-74.1 м<sup>2</sup>
-  - однотонная керамическая  
плитка шестиугольной  
формы  
S-21,43 м<sup>2</sup>
-  - керамическая плитка  
квадратной формы  
S-4,3 м<sup>2</sup>
-  - керамическая плитка  
шестиугольной формы с  
узором  
S-3,13 м<sup>2</sup>

НАИМЕНОВАНИЕ ОБЪЕКТА:  
ЖК "VHOUSE"

НАЗВАНИЕ ЧЕРТЕЖА:

План пола

МАСШТАБ: М1:50 А3

ДАТА: 20.05.2017 г.

ИЗМ. ЛИСТ № 8


СОГЛАСОВАНО:

Заказчик  
Архитектор Ельникова Д.С.

Дата: \_\_\_\_\_

DARIA ELNIKOVA  
INTERIORS


План теплого пола

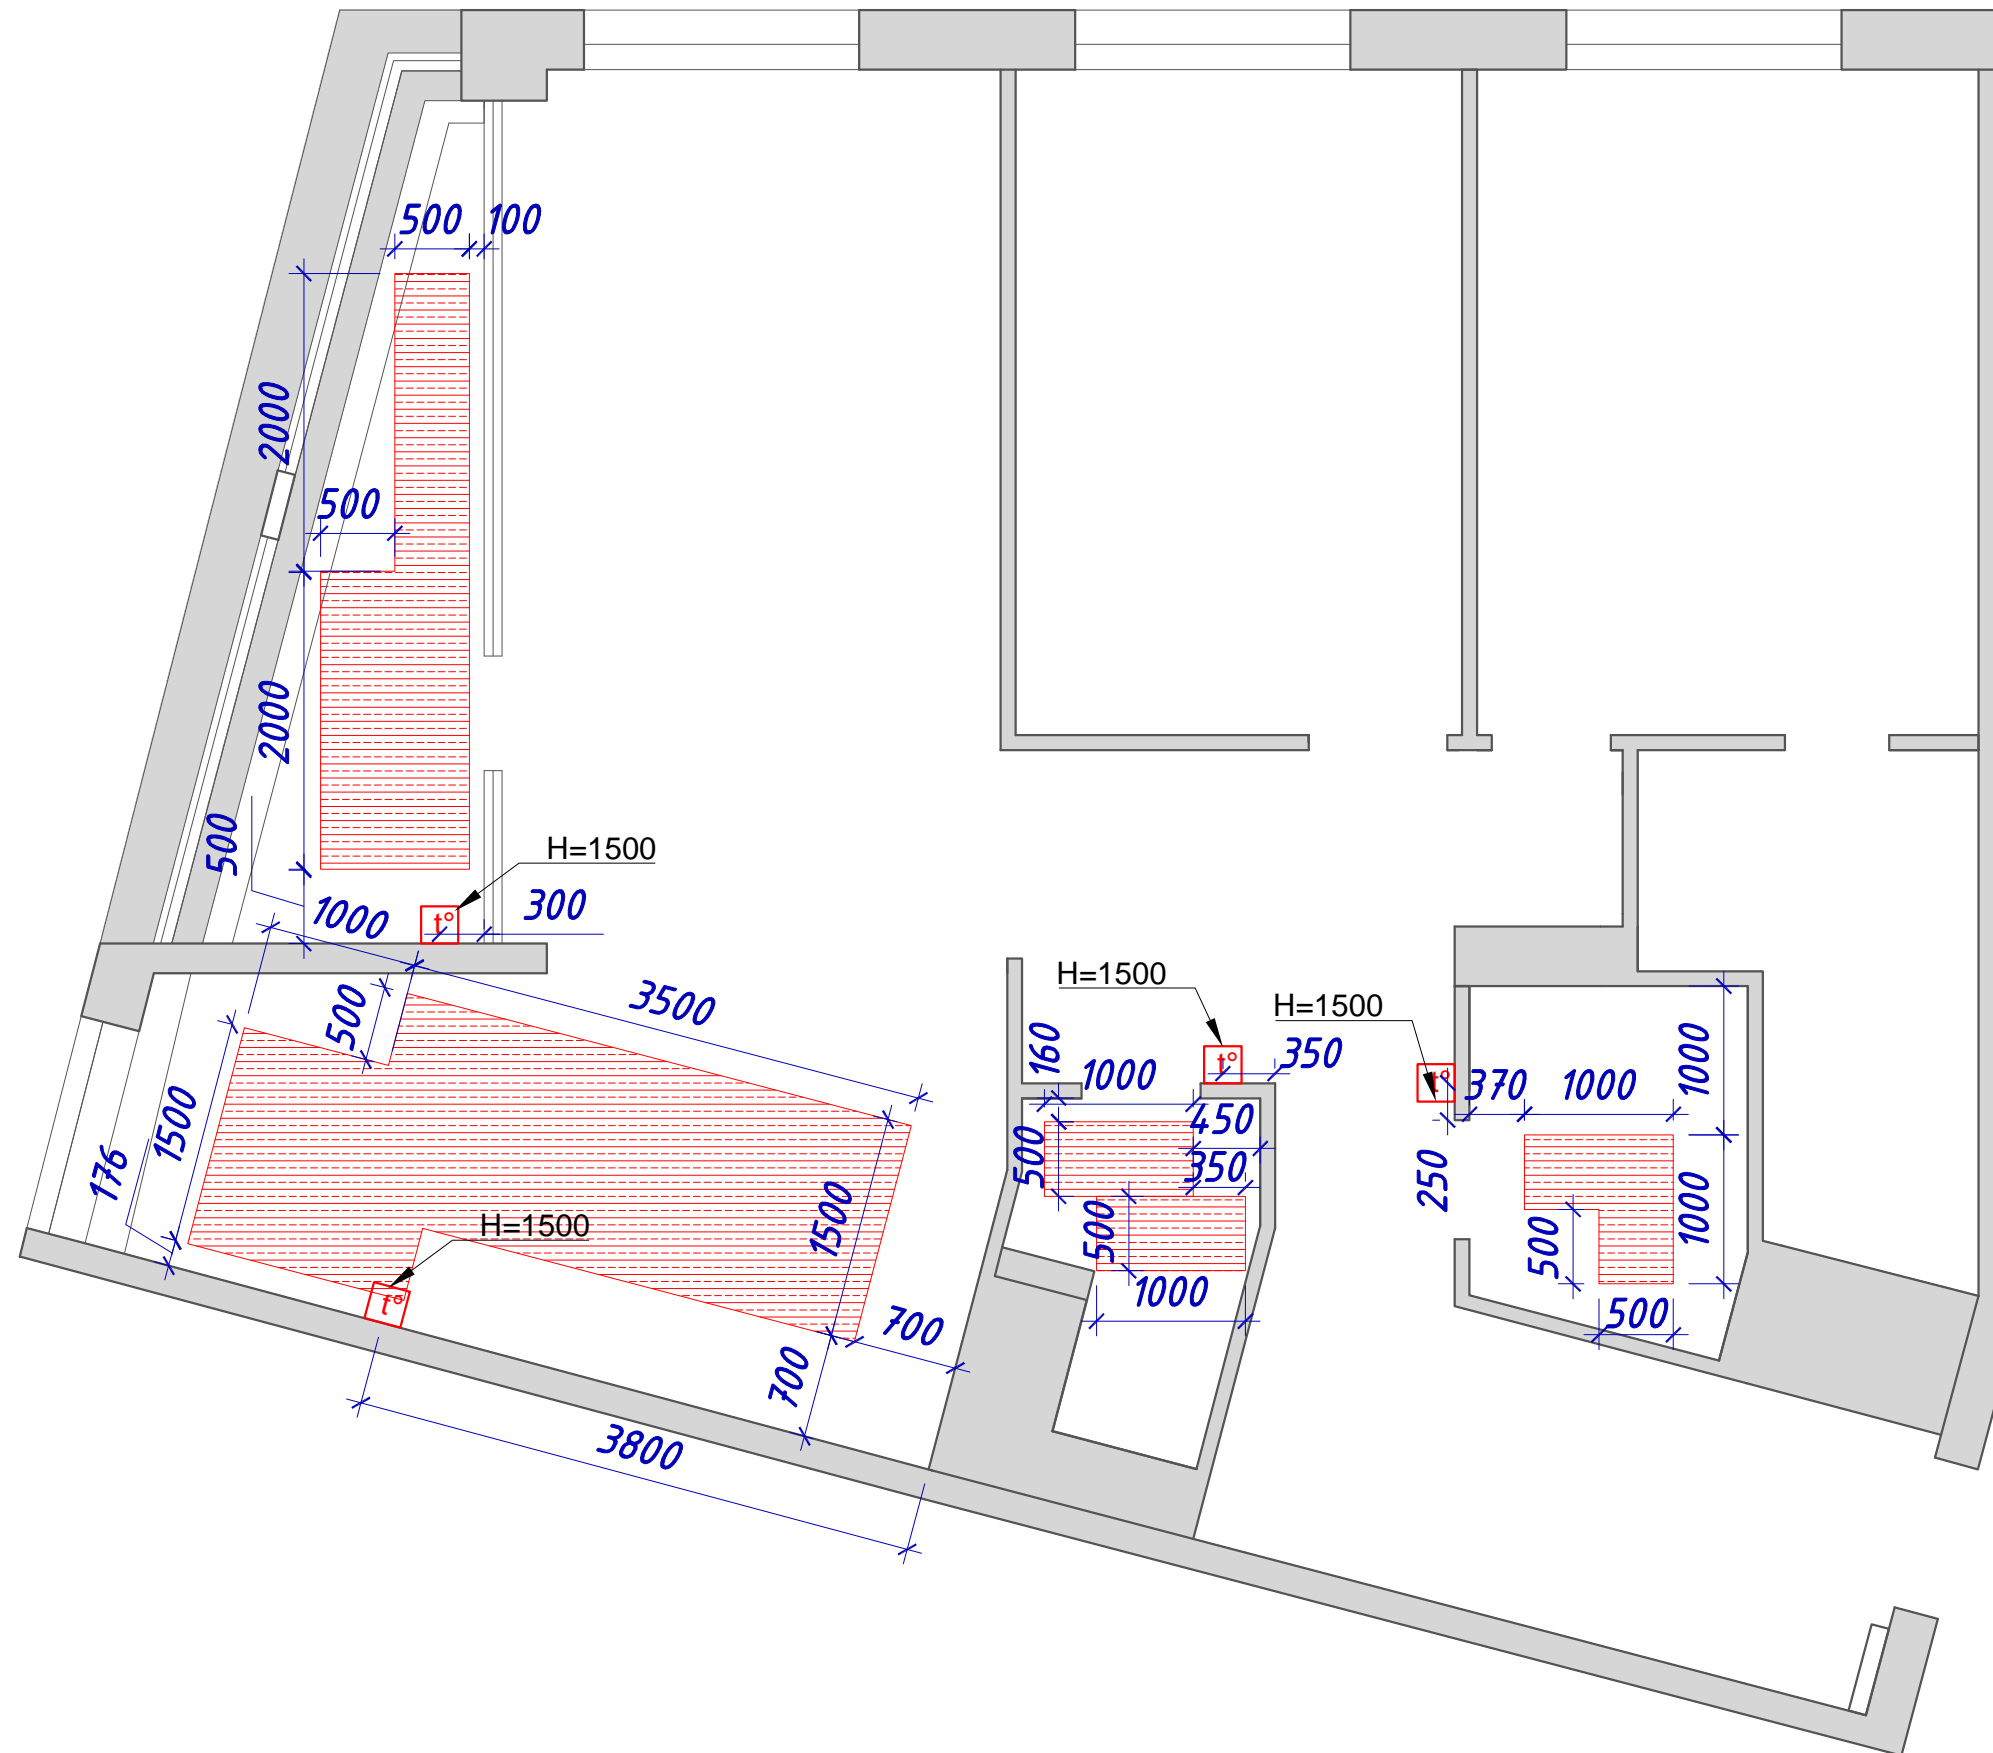

ВСЕ РАЗМЕРЫ УТОЧНЯЮТСЯ ПРИ  
ПРОИЗВОДСТВЕ РАБОТ.  
Размеры указаны в миллиметрах.

УСЛОВНЫЕ ОБОЗНАЧЕНИЯ  
И ПРИМЕЧАНИЯ

 Теплый пол  
S-11,75 м²

 Терморегулятор теплого пола  
H=1500 мм (регулируемый)  
от УЧП

НАИМЕНОВАНИЕ ОБЪЕКТА:  
ЖК "VHOUSE"

НАЗВАНИЕ ЧЕРТЕЖА:

План теплого пола

МАСШТАБ: М1:50 А3

ДАТА: 20.05.2017 г.

ИЗМ. ЛИСТ № 9

СОГЛАСОВАНО:

Заказчик  
Архитектор Ельникова Д.С.

Дата: \_\_\_\_\_

DARIA ELNIKOVA  
INTERIORS