


План потолка

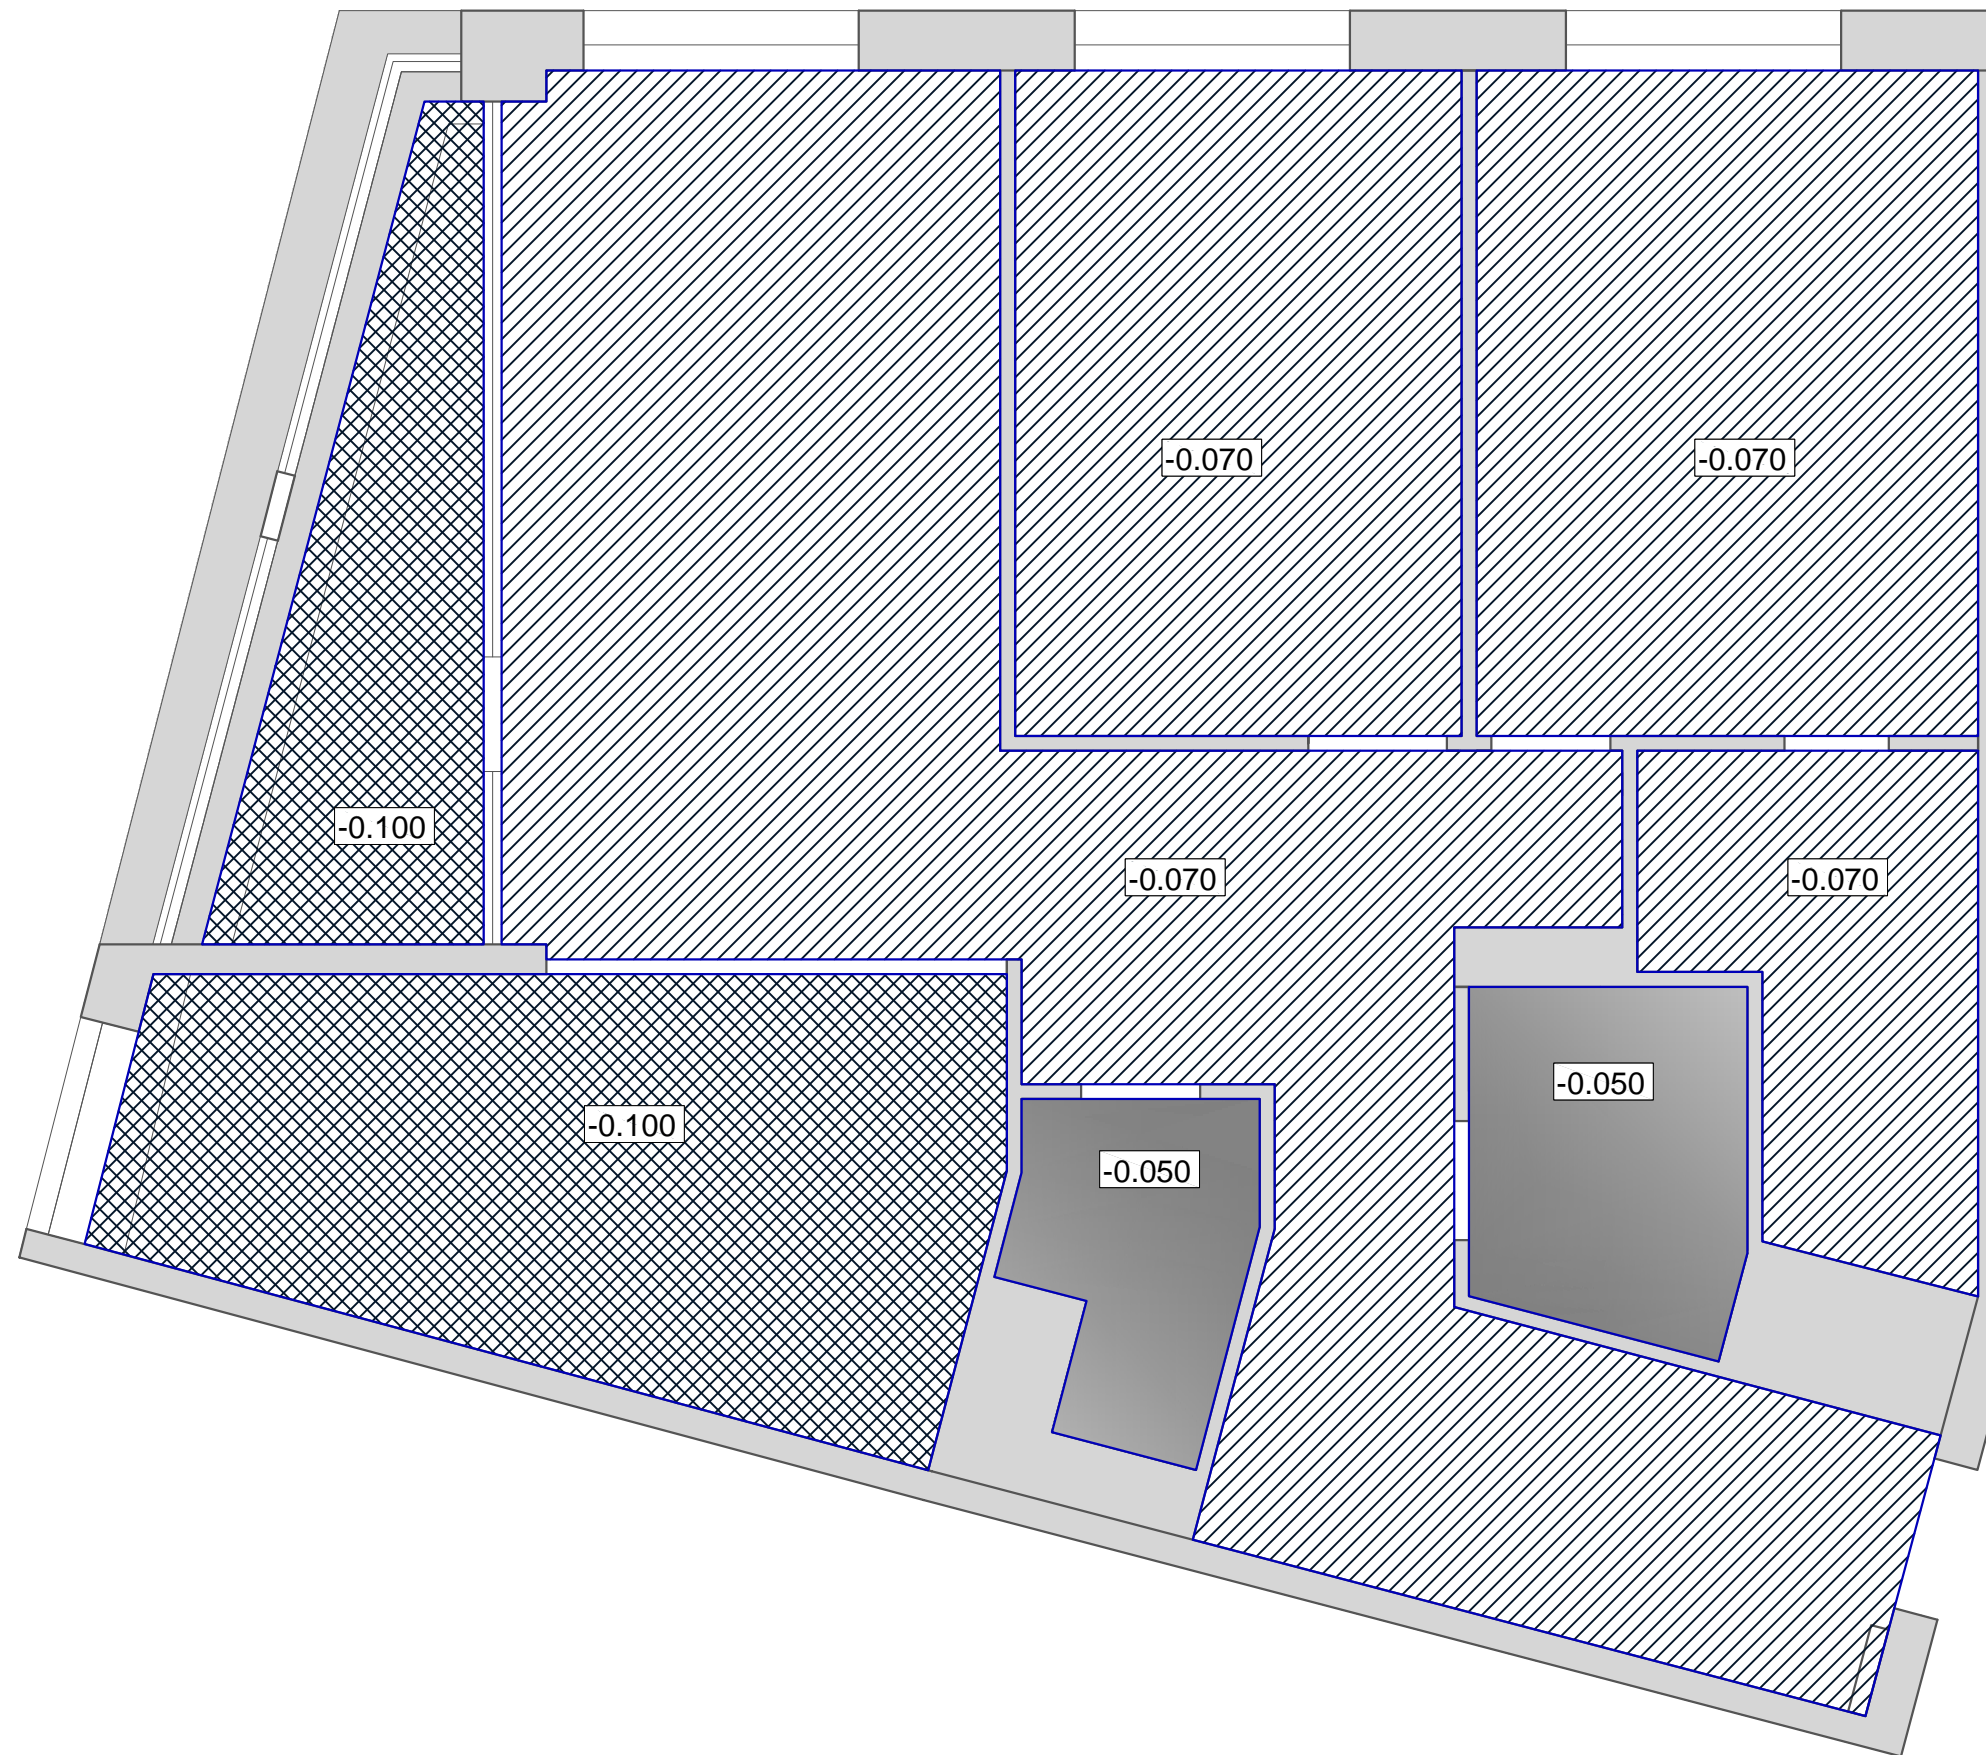

ВСЕ РАЗМЕРЫ УТОЧНЯЮТСЯ ПРИ  
ПРОИЗВОДСТВЕ РАБОТ.  
Размеры указаны в миллиметрах.

УСЛОВНЫЕ ОБОЗНАЧЕНИЯ  
И ПРИМЕЧАНИЯ

- уровень потолка -0,050 от существующего.  
Натяжной потолок
- уровень потолка -0,070 от существующего.  
ГКЛ
- уровень потолка -0,100 от существующего.  
ГКЛ

НАИМЕНОВАНИЕ ОБЪЕКТА:  
ЖК "VHOUSE"

НАЗВАНИЕ ЧЕРТЕЖА:

План потолка

МАСШТАБ: М1:50 А3

ДАТА: 20.05.2017 г.

ИЗМ. ЛИСТ № 10

СОГЛАСОВАНО:

Заказчик  
Архитектор Ельникова Д.С.

Дата: \_\_\_\_\_

**DARIA ELNIKOVA**  
INTERIORS