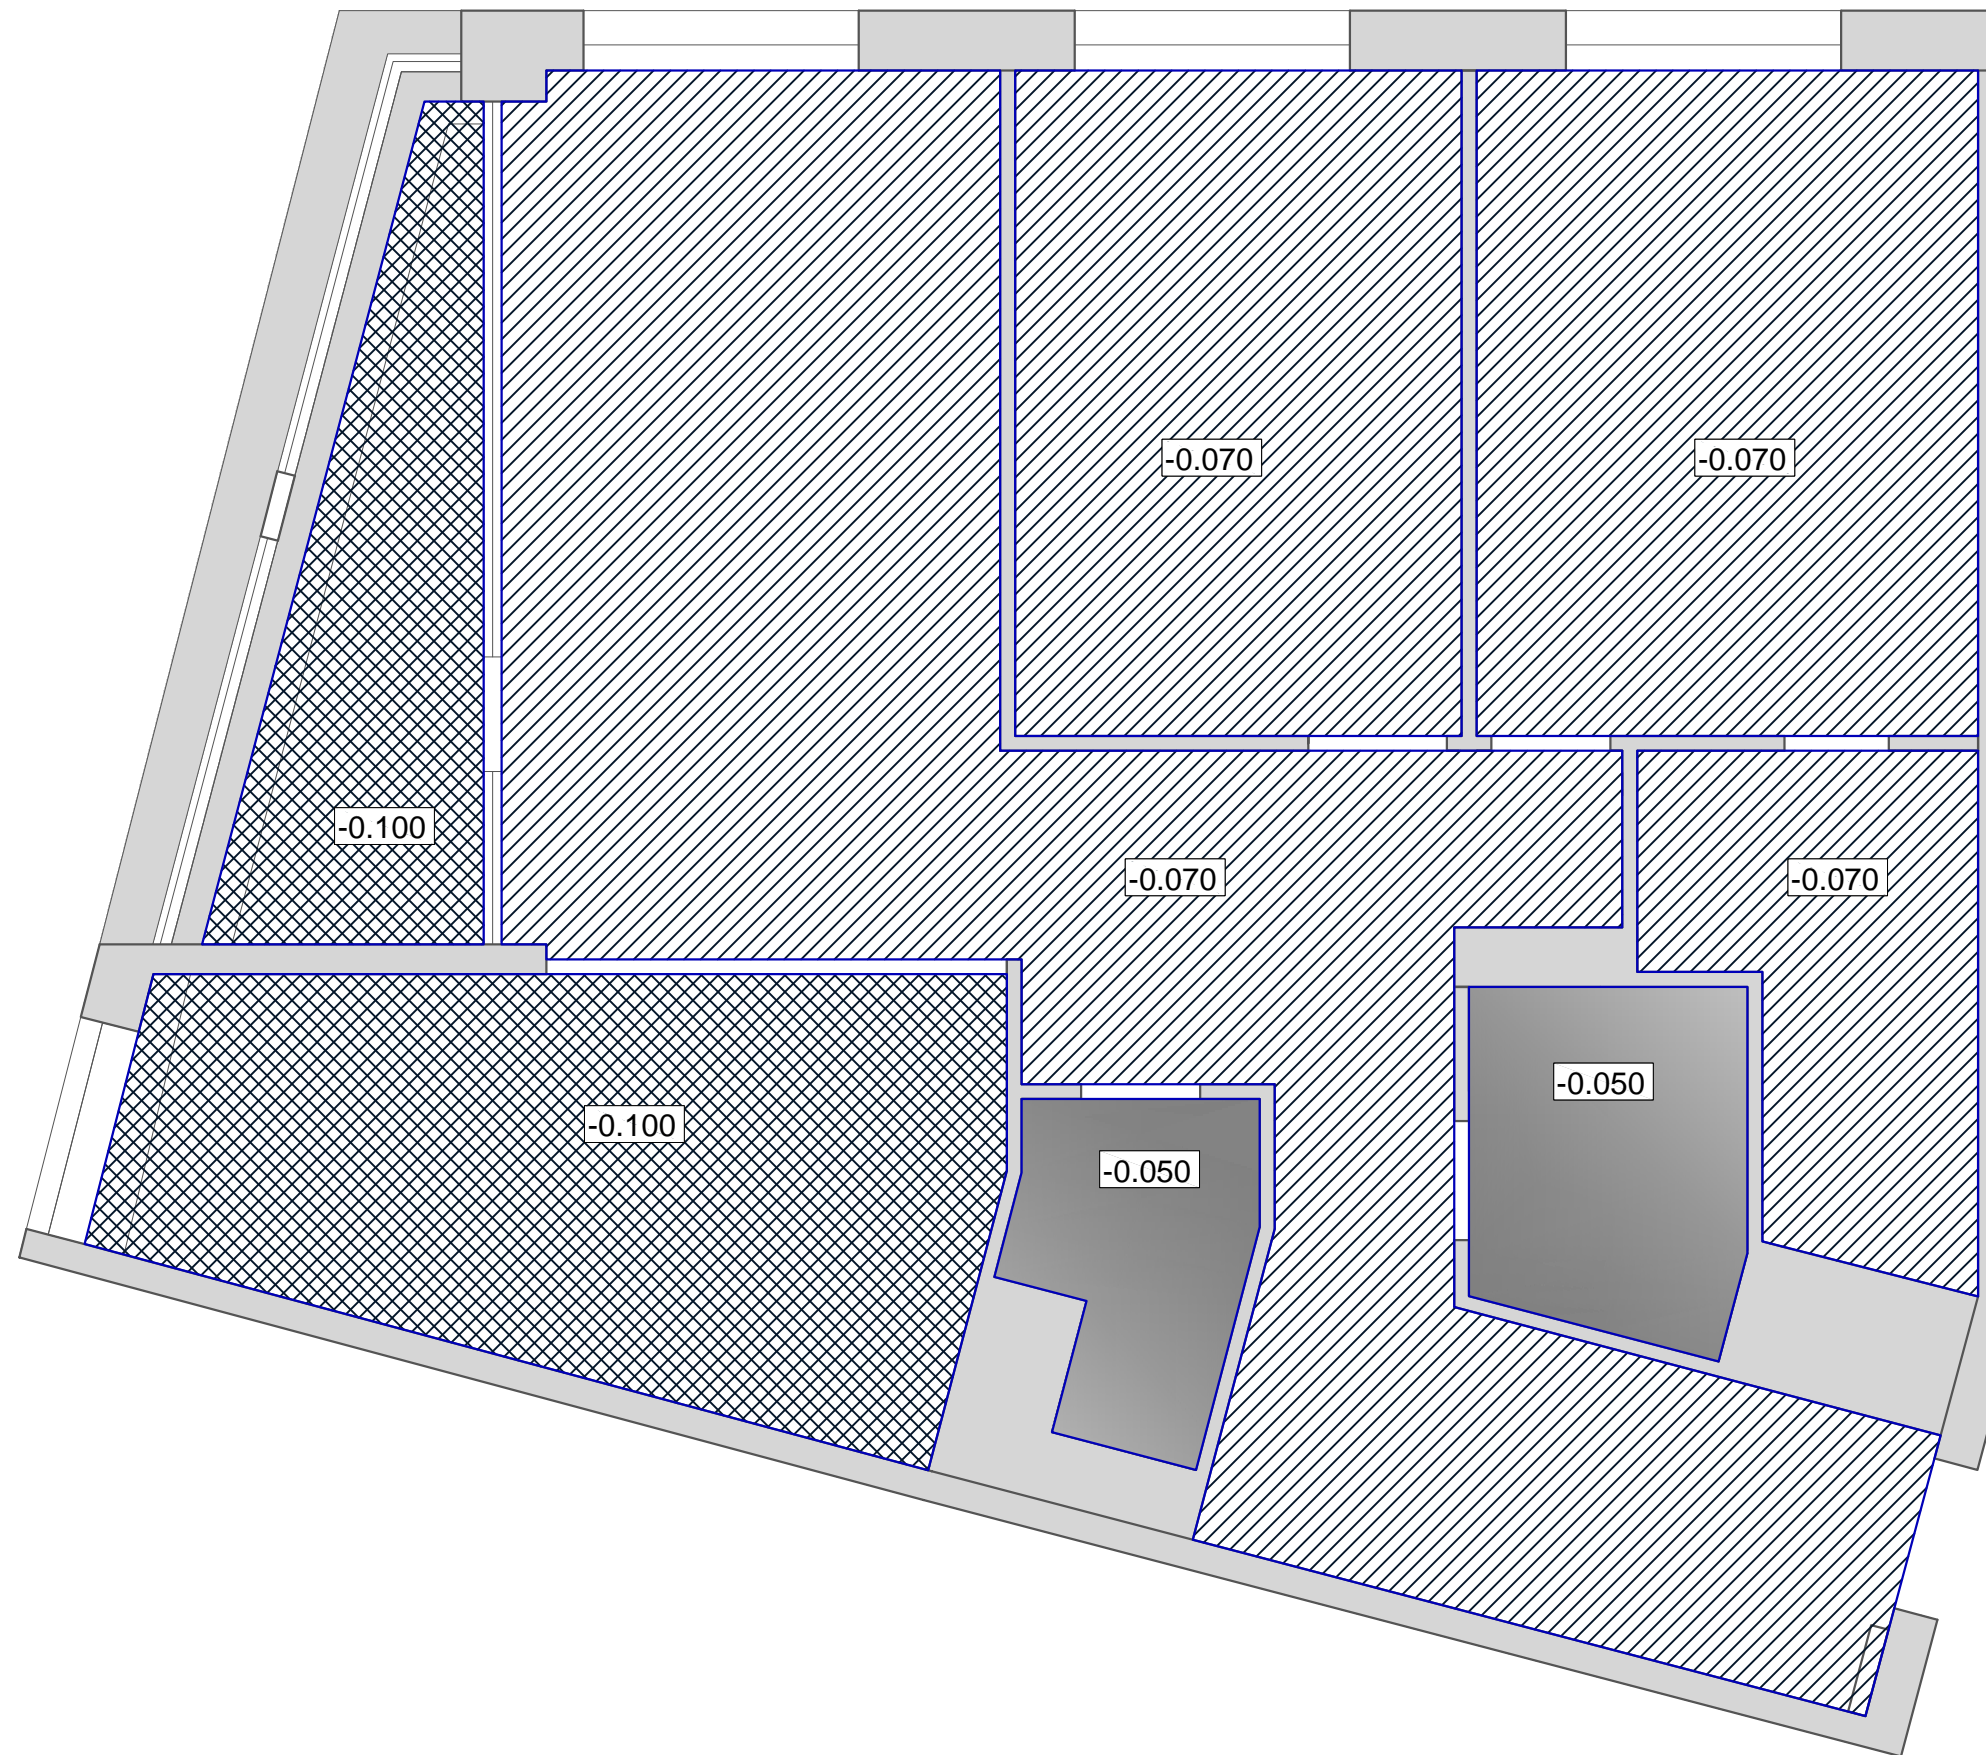

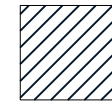
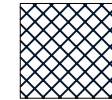


План потолка



ВСЕ РАЗМЕРЫ УТОЧНЯЮТСЯ ПРИ  
ПРОИЗВОДСТВЕ РАБОТ.  
Размеры указаны в миллиметрах.

УСЛОВНЫЕ ОБОЗНАЧЕНИЯ  
И ПРИМЕЧАНИЯ

-  - уровень потолка -0,050 от существующего. Натяжной потолок
-  - уровень потолка -0,070 от существующего. ГКЛ
-  - уровень потолка -0,100 от существующего. ГКЛ

НАИМЕНОВАНИЕ ОБЪЕКТА:  
ЖК "VHOUSE"

НАЗВАНИЕ ЧЕРТЕЖА:

План потолка

МАСШТАБ: М1:50 А3

ДАТА: 20.05.2017 г.

ИЗМ. ЛИСТ № 10

СОГЛАСОВАНО:

Заказчик  
Архитектор Ельникова Д.С.

Дата: \_\_\_\_\_

DARIA ELNIKOVA  
INTERIORS