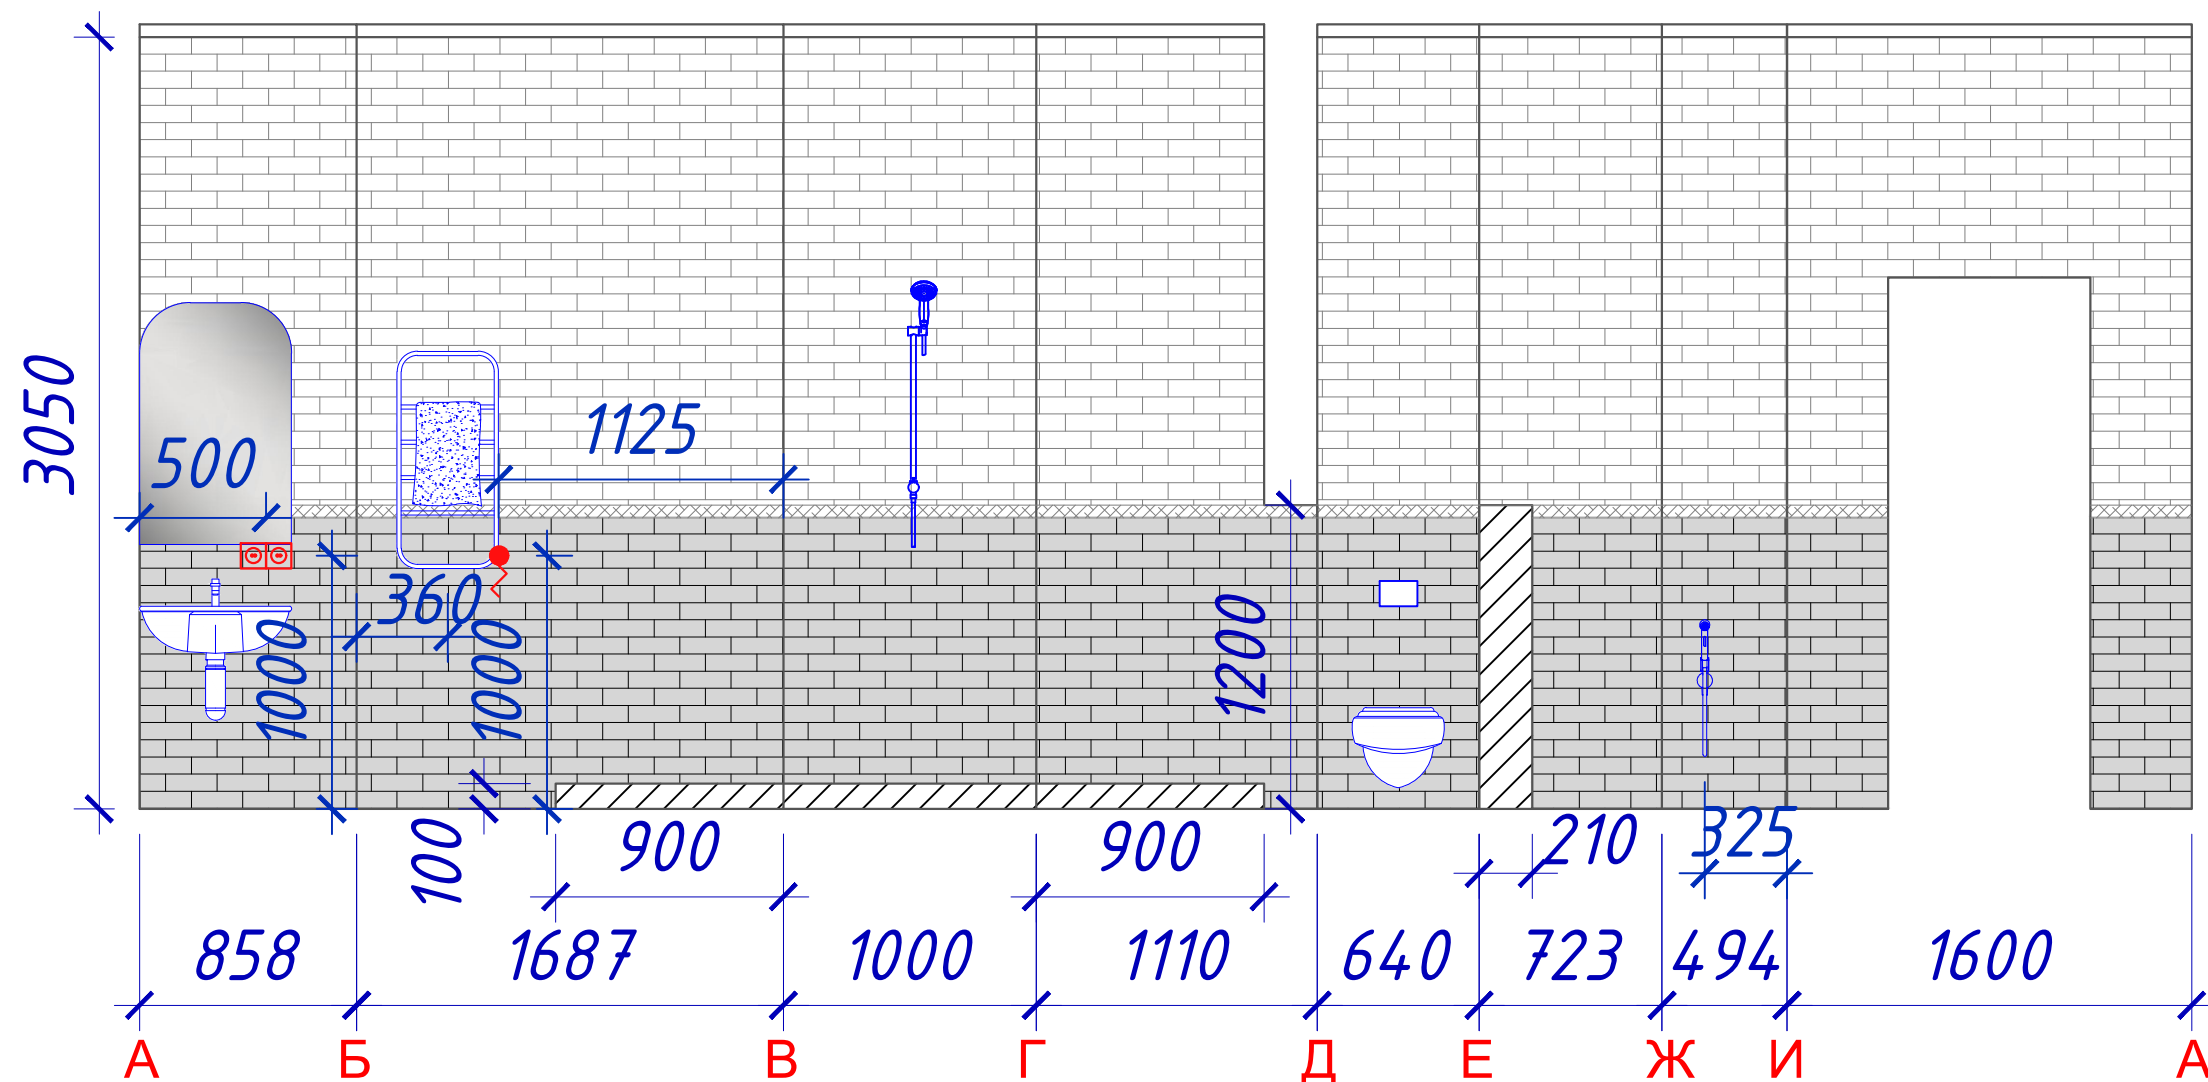


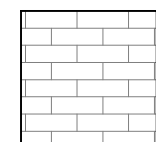
Развертки стен санузла 2

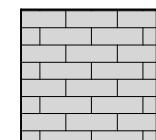


ВСЕ РАЗМЕРЫ УТОЧНЯЮТСЯ ПРИ  
ПРОИЗВОДСТВЕ РАБОТ.  
Размеры указаны в миллиметрах.

УСЛОВНЫЕ ОБОЗНАЧЕНИЯ  
И ПРИМЕЧАНИЯ

 электророзетка

 Керамическая плитка  
прямоугольной формы,  
светлая  
S=14 м<sup>2</sup>

 Керамическая плитка  
прямоугольной формы,  
серая  
S=8 м<sup>2</sup>

 Декоративный бордюр

НАИМЕНОВАНИЕ ОБЪЕКТА:  
ЖК "VHOUSE"

НАЗВАНИЕ ЧЕРТЕЖА:  
Развертки стен санузла 2

МАСШТАБ: М1:30 А3

ДАТА: 20.05.2017 г.

ИЗМ. ЛИСТ № 18

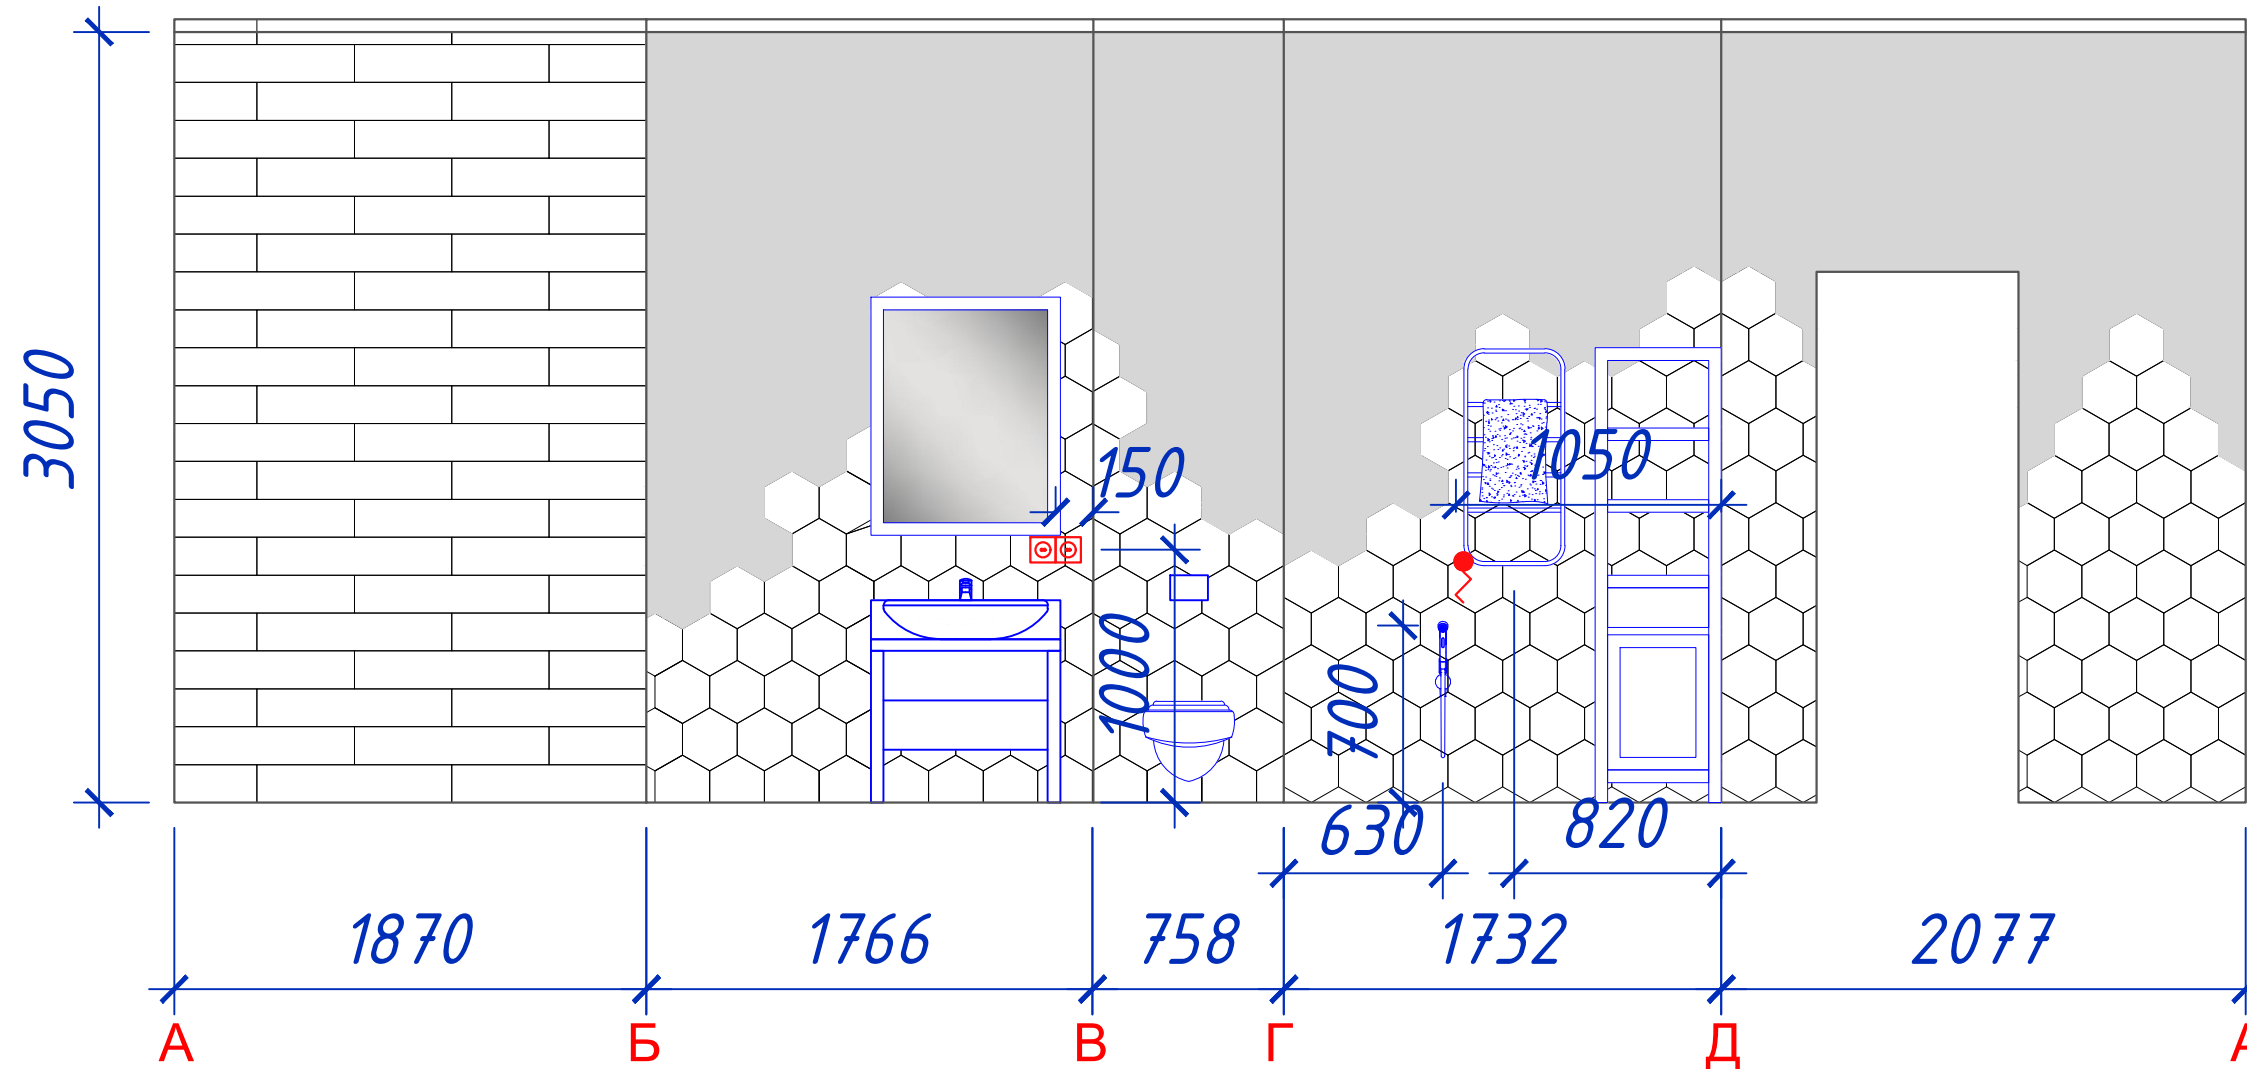
СОГЛАСОВАНО:

Заказчик  
Архитектор Ельникова Д.С.

Дата: \_\_\_\_\_

DARIA ELNIKOVA  
I N T E R I O R S

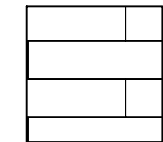
Развертки стен санузла 1

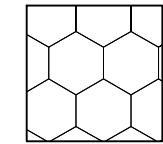



ВСЕ РАЗМЕРЫ УТОЧНЯЮТСЯ ПРИ  
ПРОИЗВОДСТВЕ РАБОТ.  
Размеры указаны в миллиметрах.

УСЛОВНЫЕ ОБОЗНАЧЕНИЯ  
И ПРИМЕЧАНИЯ

 электророзетка

 Керамическая плитка  
- имитацией дерева  
S=5,7 м²

 Керамическая плитка  
шестиугольной формы  
S=8,64 м²

 Покраска  
S=9 м²

НАИМЕНОВАНИЕ ОБЪЕКТА:  
ЖК "VHOUSE"

НАЗВАНИЕ ЧЕРТЕЖА:  
Развертки стен санузла 1

МАСШТАБ: М1:30 А3

ДАТА: 20.05.2017 г.

ИЗМ. ЛИСТ № 19

СОГЛАСОВАНО:  
Заказчик .  
Архитектор Ельникова Д.С.  
Дата: \_\_\_\_\_

DARIA ELNKOVA  
INTERIORS