


Развертки стен санузла 2

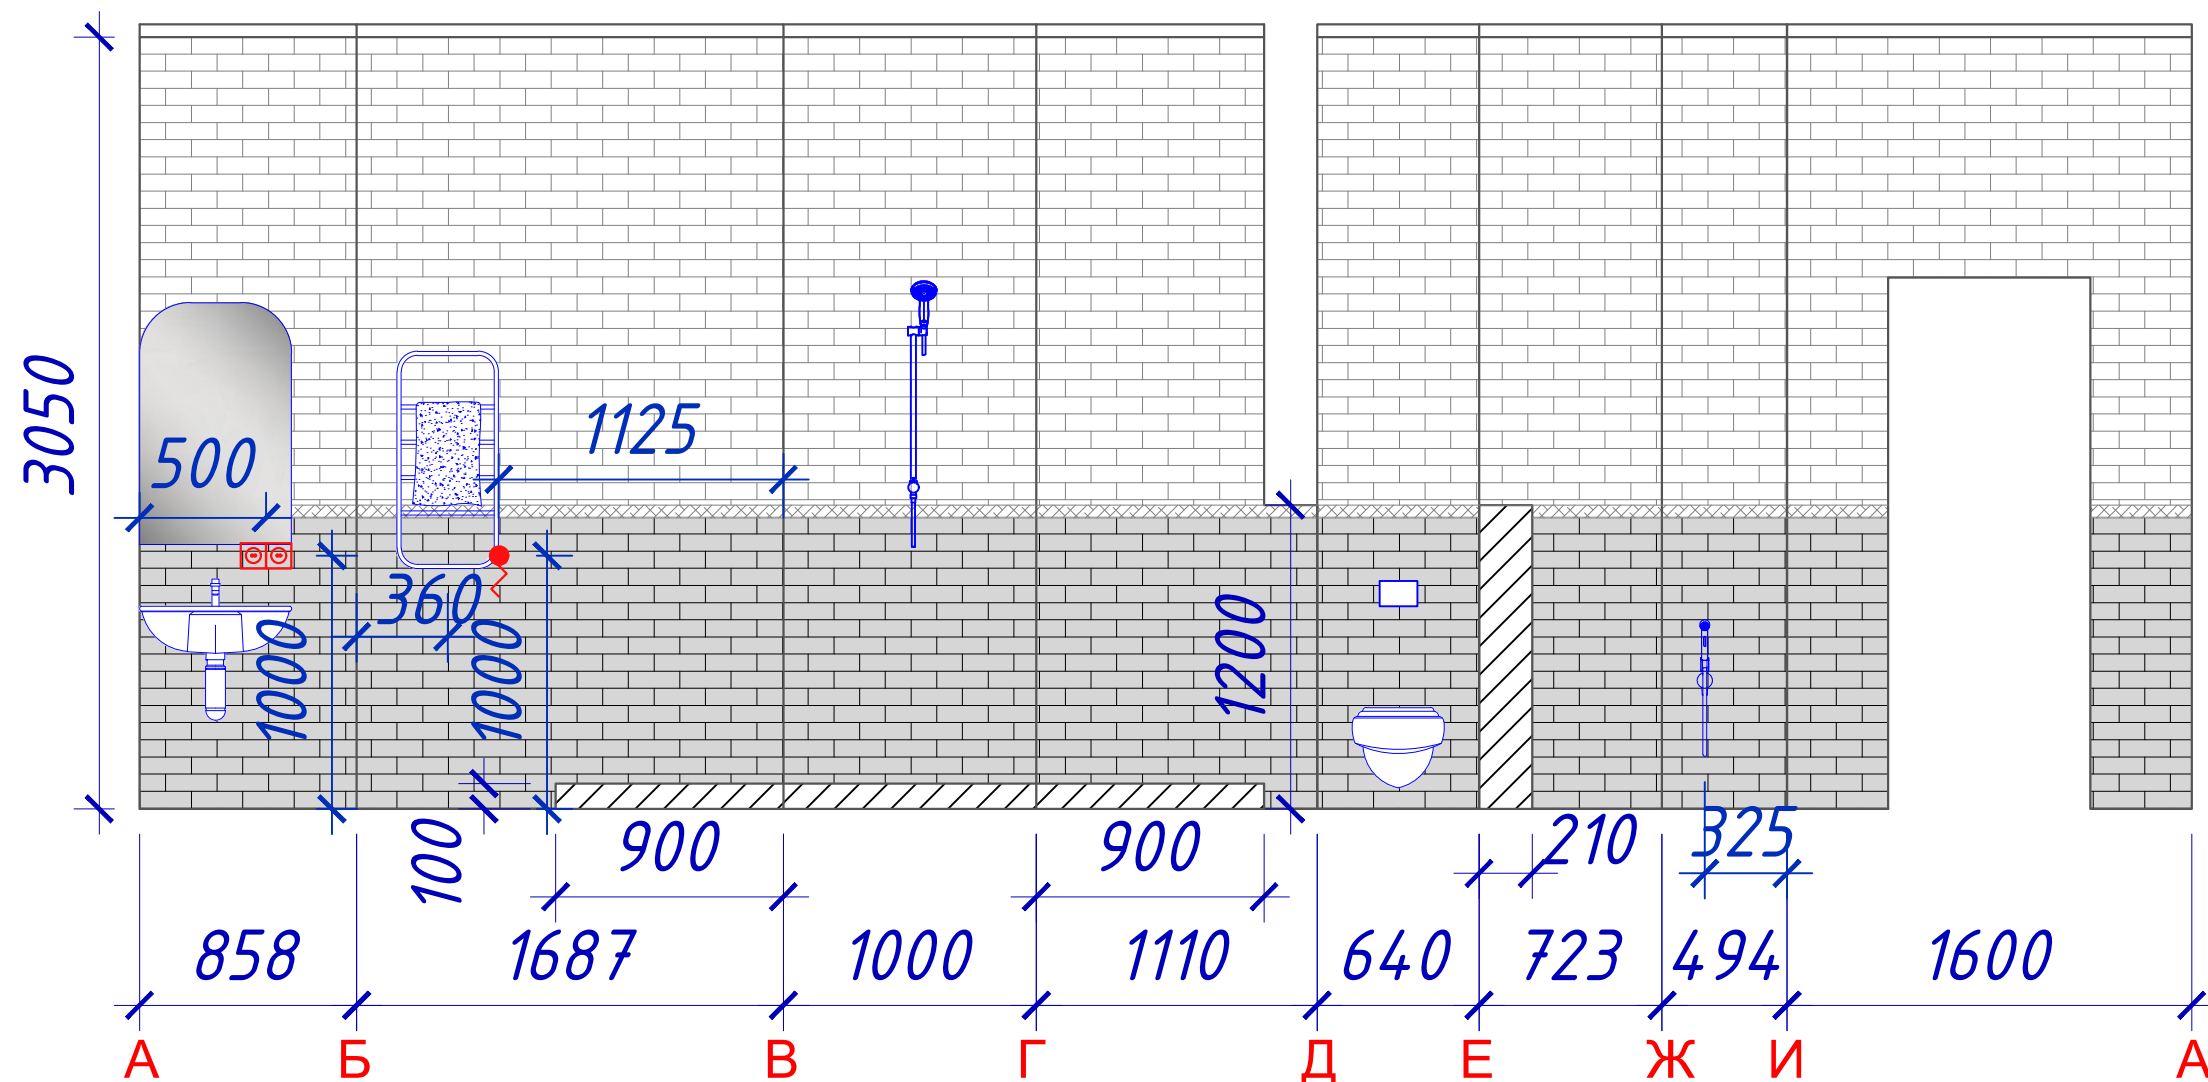

ВСЕ РАЗМЕРЫ УТОЧНЯЮТСЯ ПРИ
ПРОИЗВОДСТВЕ РАБОТ.
Размеры указаны в миллиметрах.

УСЛОВНЫЕ ОБОЗНАЧЕНИЯ
И ПРИМЕЧАНИЯ

⊙ электророзетка

Керамическая плитка
прямоугольной формы,
светлая
S=14 м²

Керамическая плитка
прямоугольной формы,
серая
S=8 м²

Декоративный бордюр

НАИМЕНОВАНИЕ ОБЪЕКТА:
ЖК "VHOUSE"

НАЗВАНИЕ ЧЕРТЕЖА:
Развертки стен санузла 2

МАСШТАБ: М1:30 А3

ДАТА: 20.05.2017 г.

ИЗМ. ЛИСТ № 18


СОГЛАСОВАНО:

Заказчик
Архитектор Ельникова Д.С.

Дата: _____


DARIA ELNIKOVA
INTERIORS


Развертки стен санузла 1

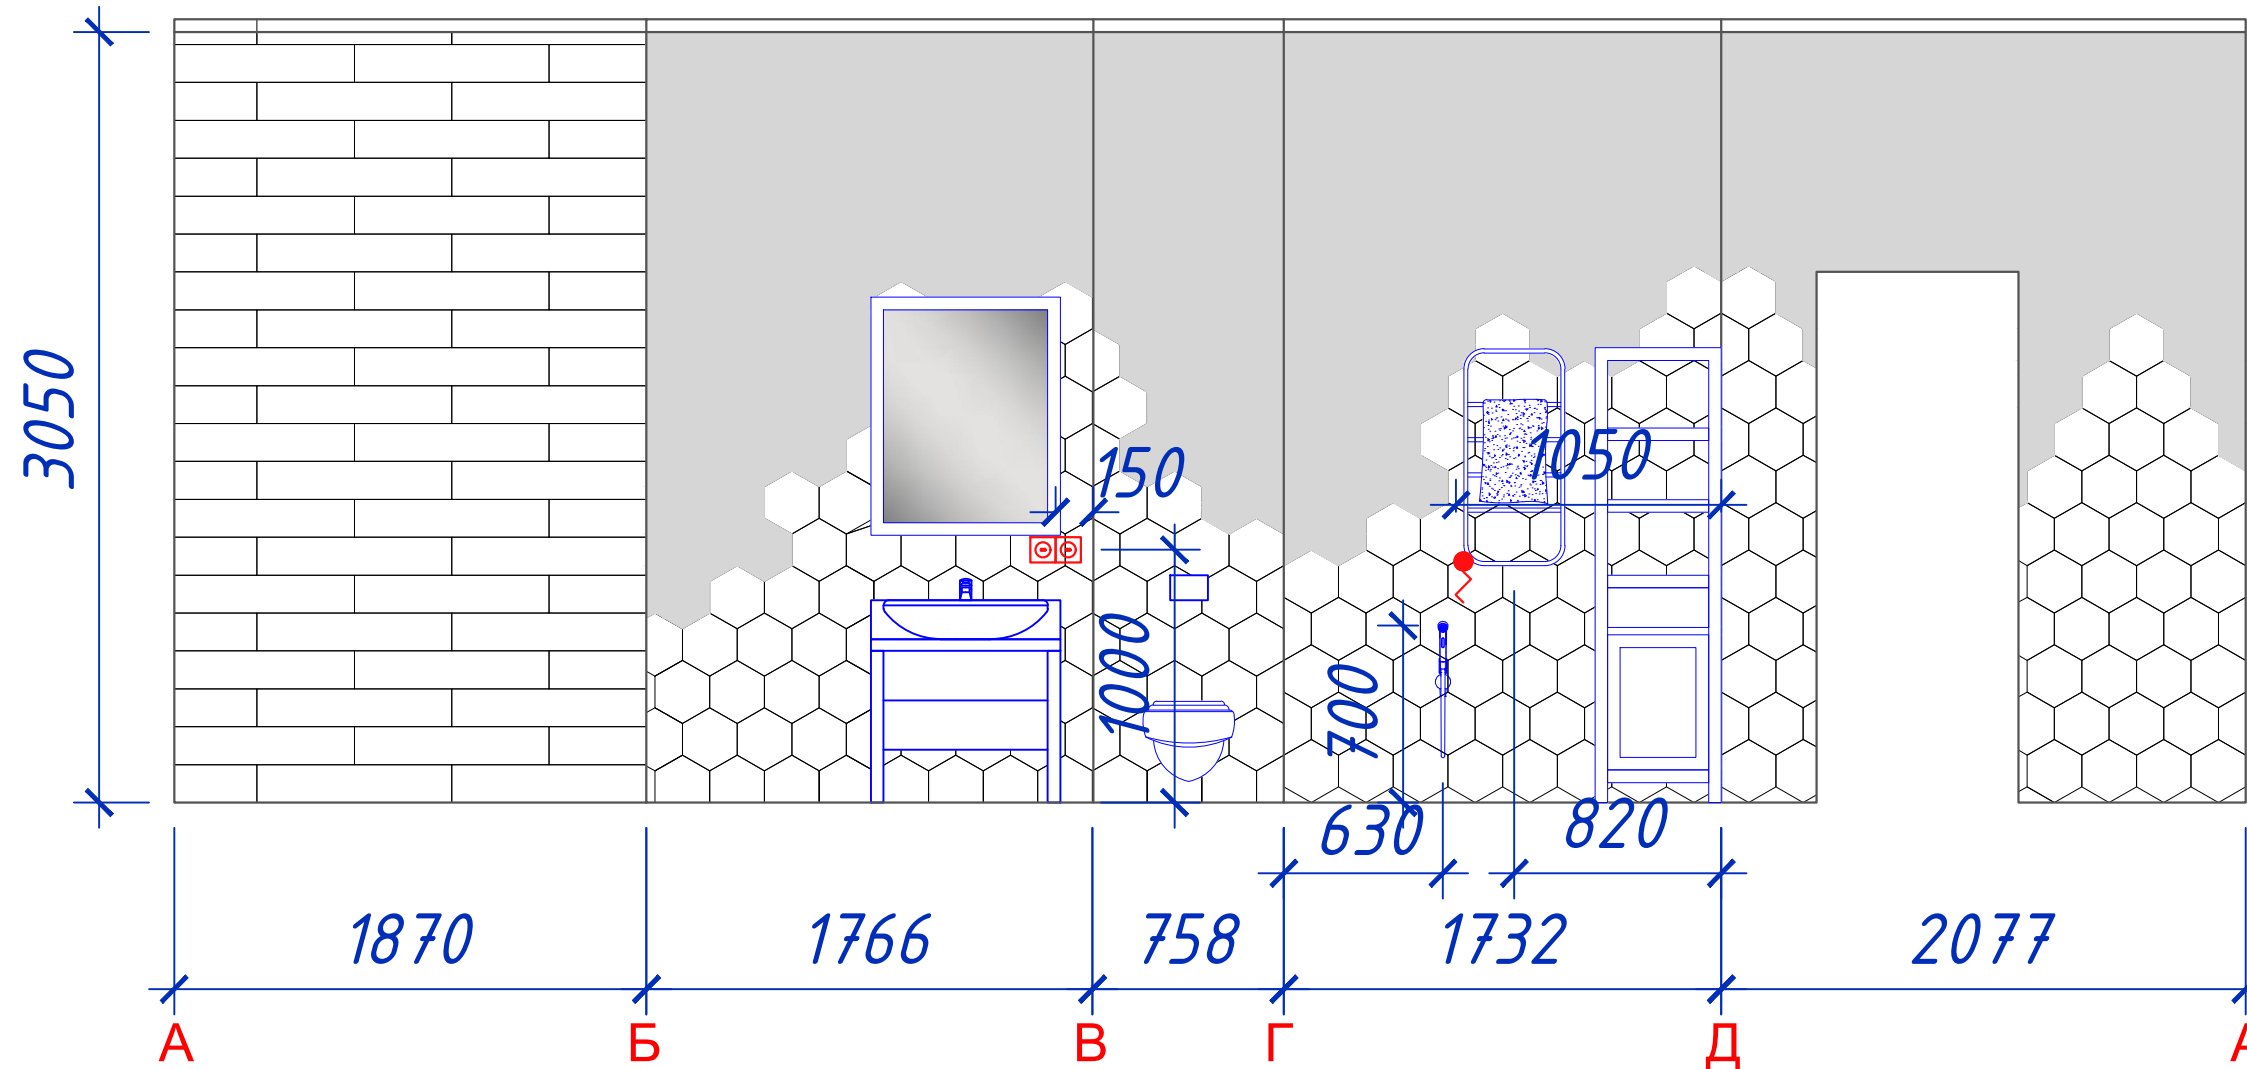

ВСЕ РАЗМЕРЫ УТОЧНЯЮТСЯ ПРИ
ПРОИЗВОДСТВЕ РАБОТ.
Размеры указаны в миллиметрах.

УСЛОВНЫЕ ОБОЗНАЧЕНИЯ
И ПРИМЕЧАНИЯ

 электророзетка

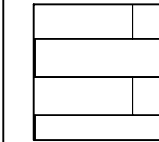 Керамическая плитка
- имитацией дерева
S=5,7 м²

 Керамическая плитка
шестиугольной формы
S=8,64 м²

 Покраска
S=9 м²

НАИМЕНОВАНИЕ ОБЪЕКТА:
ЖК "VHOUSE"

НАЗВАНИЕ ЧЕРТЕЖА:
Развертки стен санузла 1

МАСШТАБ: М1:30 А3

ДАТА: 20.05.2017 г.

ИЗМ.	ЛИСТ №	19
------	--------	----

СОГЛАСОВАНО:

Заказчик	Архитектор	Ельникова Д.С.
----------	------------	----------------

Дата: _____

DARIA ELNIKOVA
INTERIORS