






Схема размещения розеток

ВСЕ РАЗМЕРЫ УТОЧНЯЮТСЯ ПРИ
ПРОИЗВОДСТВЕ РАБОТ.
Размеры указаны в миллиметрах.

УСЛОВНЫЕ ОБОЗНАЧЕНИЯ
И ПРИМЕЧАНИЯ

-  Выпуск эл. кабеля
-  Розетка для домофона
-  Электрическая розетка
-  Количество эл. розеток
-  Розетка для ТВ

Высота установки розеток 200 мм (если не указано иное) от УЧП.
Привязки розеток даны до центра группы розеток.
*Высоты выпусков электрокабеля уточняются после приобретения оборудования.

НАИМЕНОВАНИЕ ОБЪЕКТА:
ЖК "VHOUSE"

НАЗВАНИЕ ЧЕРТЕЖА:

Схема размещения розеток

МАСШТАБ: М1:50 А3

ДАТА: 20.05.2017 г.

ИЗМ. ЛИСТ № 16

СОГЛАСОВАНО:

Заказчик
Архитектор Ельникова Д.С.

Дата: _____

DARIA ELNIKOVA
INTERIORS

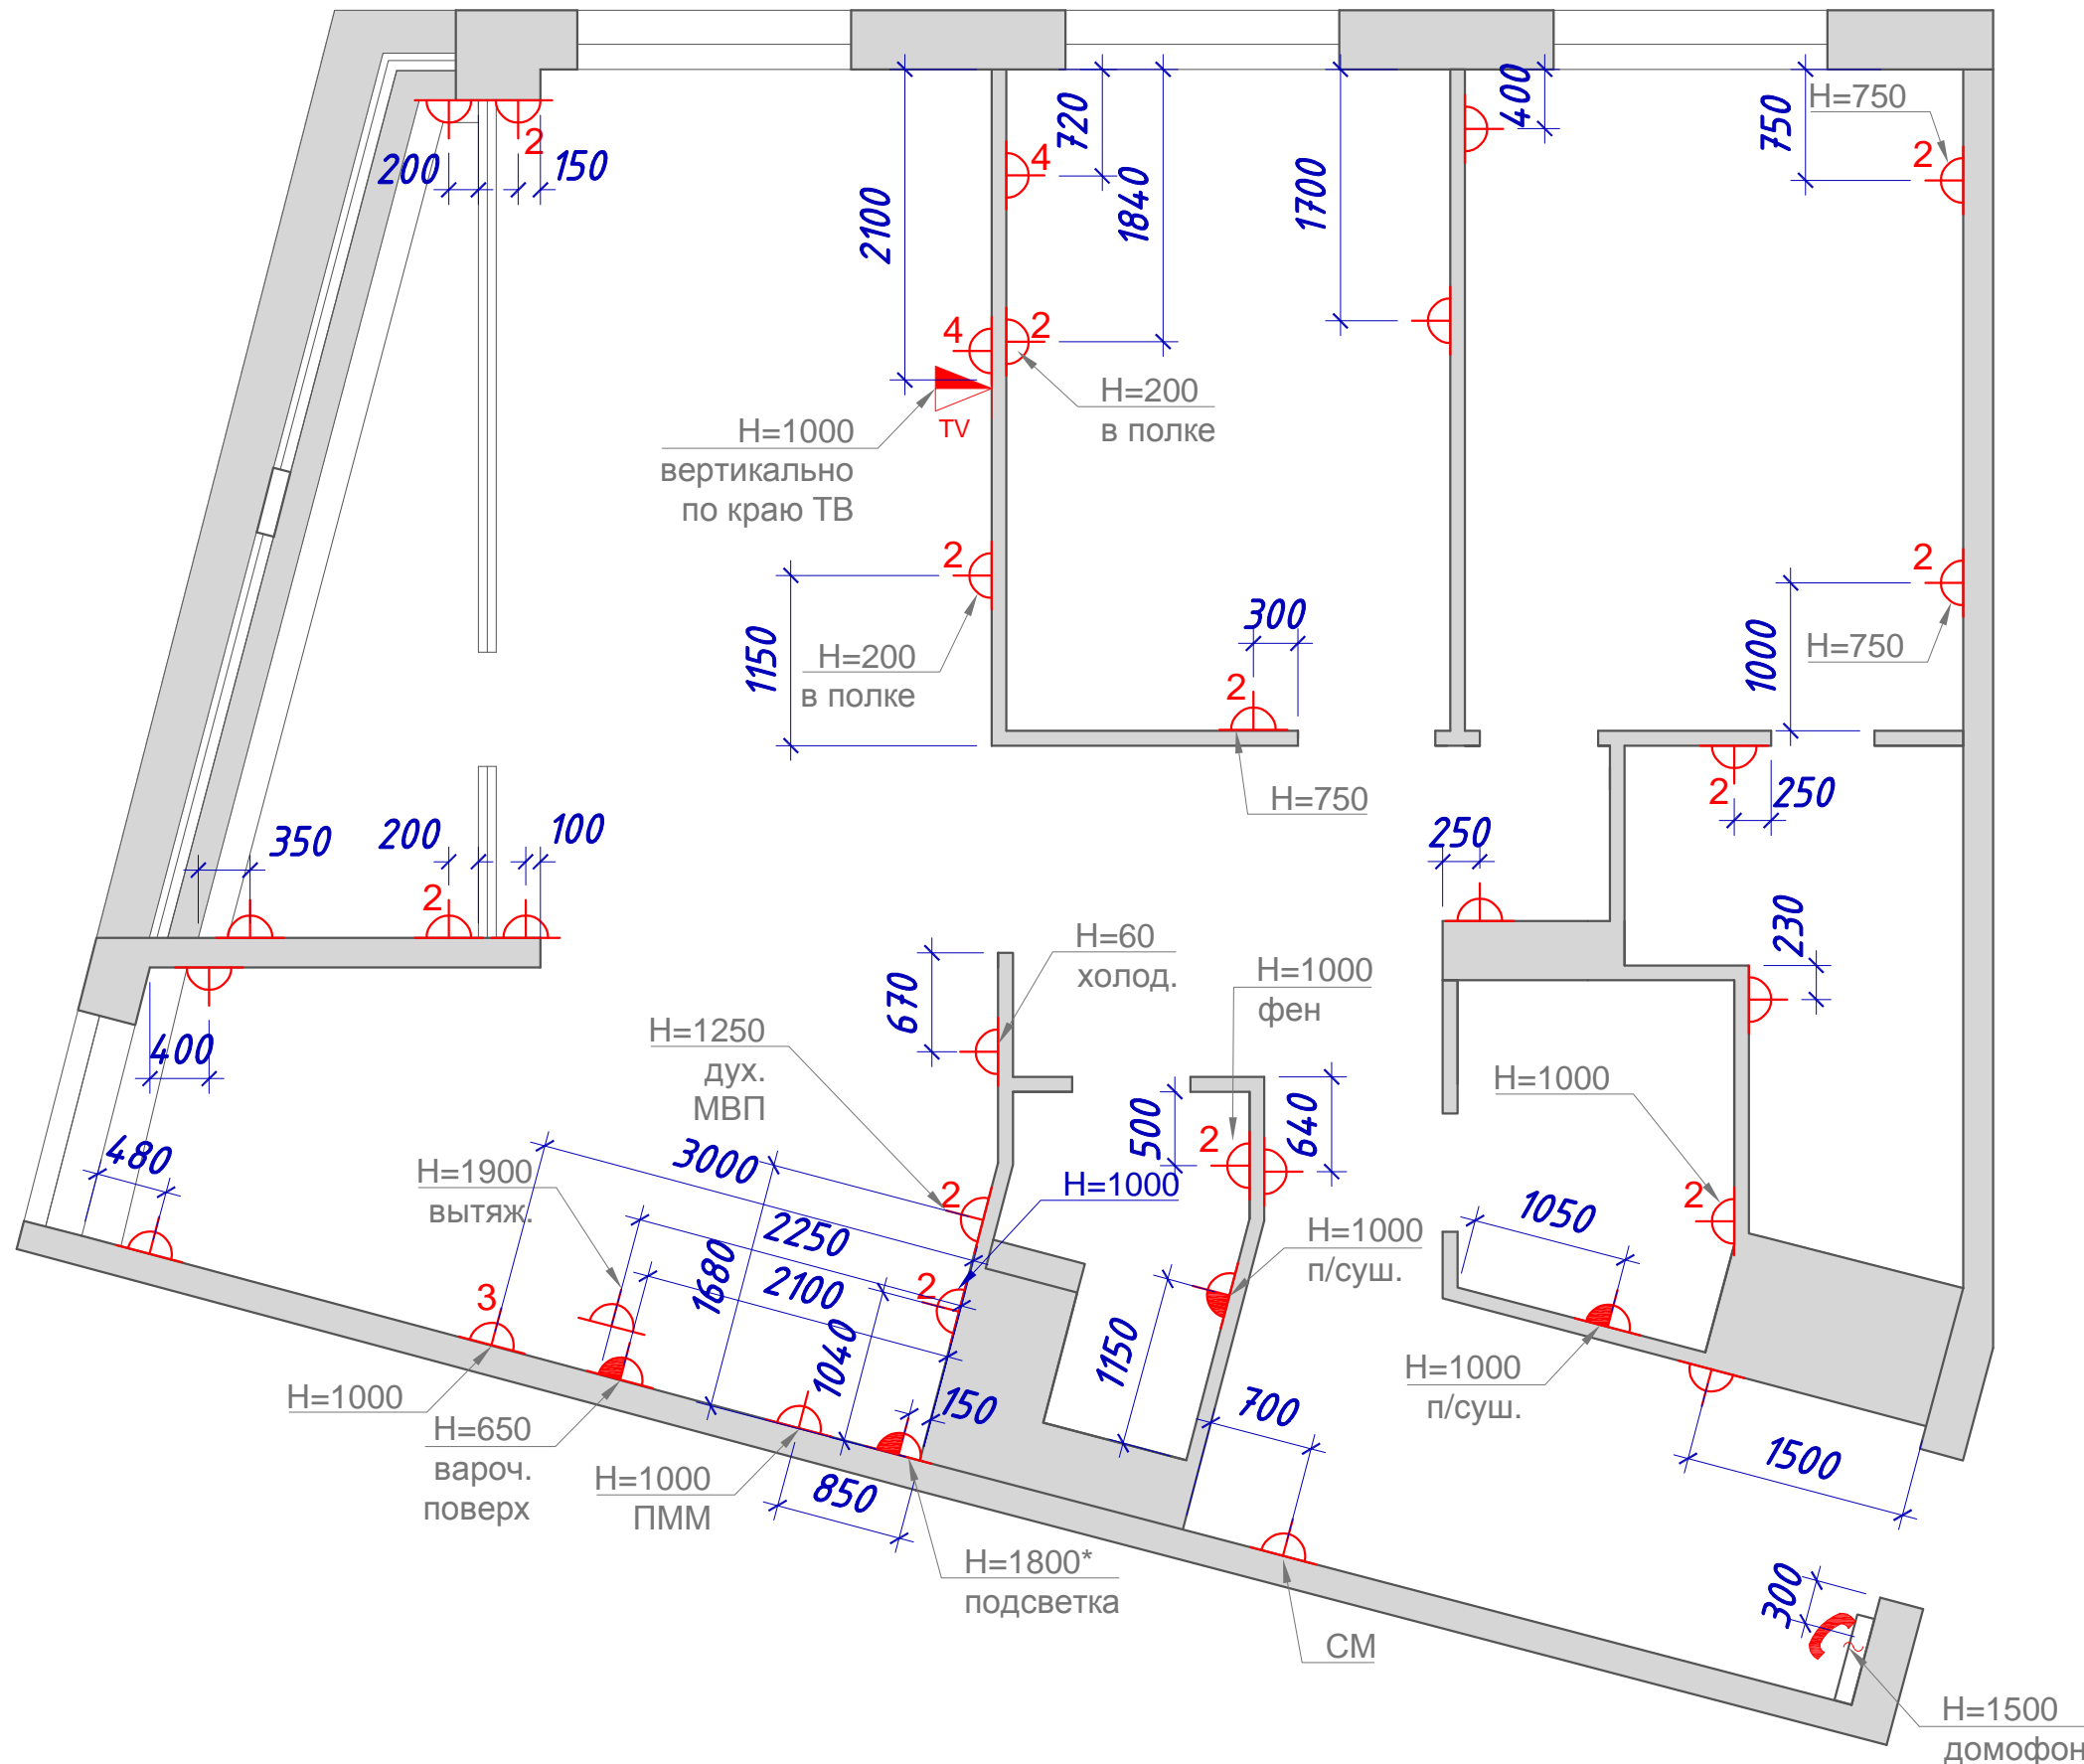






Схема размещения розеток, совмещенная с
планом мебели

ВСЕ РАЗМЕРЫ УТОЧНЯЮТСЯ ПРИ
ПРОИЗВОДСТВЕ РАБОТ.
Размеры указаны в миллиметрах.

УСЛОВНЫЕ ОБОЗНАЧЕНИЯ
И ПРИМЕЧАНИЯ

-  Выпуск эл. кабеля
-  Розетка для домофона
-  Электрическая розетка
-  Количество эл. розеток
-  Розетка для ТВ

Высота установки розеток 200 мм (если не указано иное) от УЧП.
Привязки розеток даны до центра группы розеток.
*Высоты выпусков электрокабеля уточняются после приобретения оборудования.

НАИМЕНОВАНИЕ ОБЪЕКТА:
ЖК "VHOUSE"

НАЗВАНИЕ ЧЕРТЕЖА:
Схема размещения розеток,
совмещенная с планом мебели

МАСШТАБ: М1:50 А3

ДАТА: 20.05.2017 г.

ИЗМ. ЛИСТ № 17

СОГЛАСОВАНО:

Заказчик
Архитектор Ельникова Д.С.

Дата: _____

DARIA ELNIKOVA
INTERIORS

