

Схема расстановки мебели

ВСЕ РАЗМЕРЫ УТОЧНЯЮТСЯ ПРИ
ПРОИЗВОДСТВЕ РАБОТ.
Размеры указаны в миллиметрах.

УСЛОВНЫЕ ОБОЗНАЧЕНИЯ
И ПРИМЕЧАНИЯ

№	Помещение	S кв.м.
1	Холл	18,58
2	Кухня	14,9
3	Гостиная	20,27
4	Детская	13,41
5	Спальня	15,06
6	Гардеробная	6,3
7	Санузел 1	4,26
8	Санузел 2	3,1
9	Балкон	6,5
	Итого	102,38

НАИМЕНОВАНИЕ ОБЪЕКТА:
ЖК "VHOUSE"

НАЗВАНИЕ ЧЕРТЕЖА:
Схема расстановки мебели

МАСШТАБ: М1:50 А3

ДАТА: 20.05.2017 г.

ИЗМ. ЛИСТ № 5

СОГЛАСОВАНО:

Заказчик 0
Архитектор Ельникова Д.С.

Дата: _____

DARIA ELNIKOVA
INTERIORS


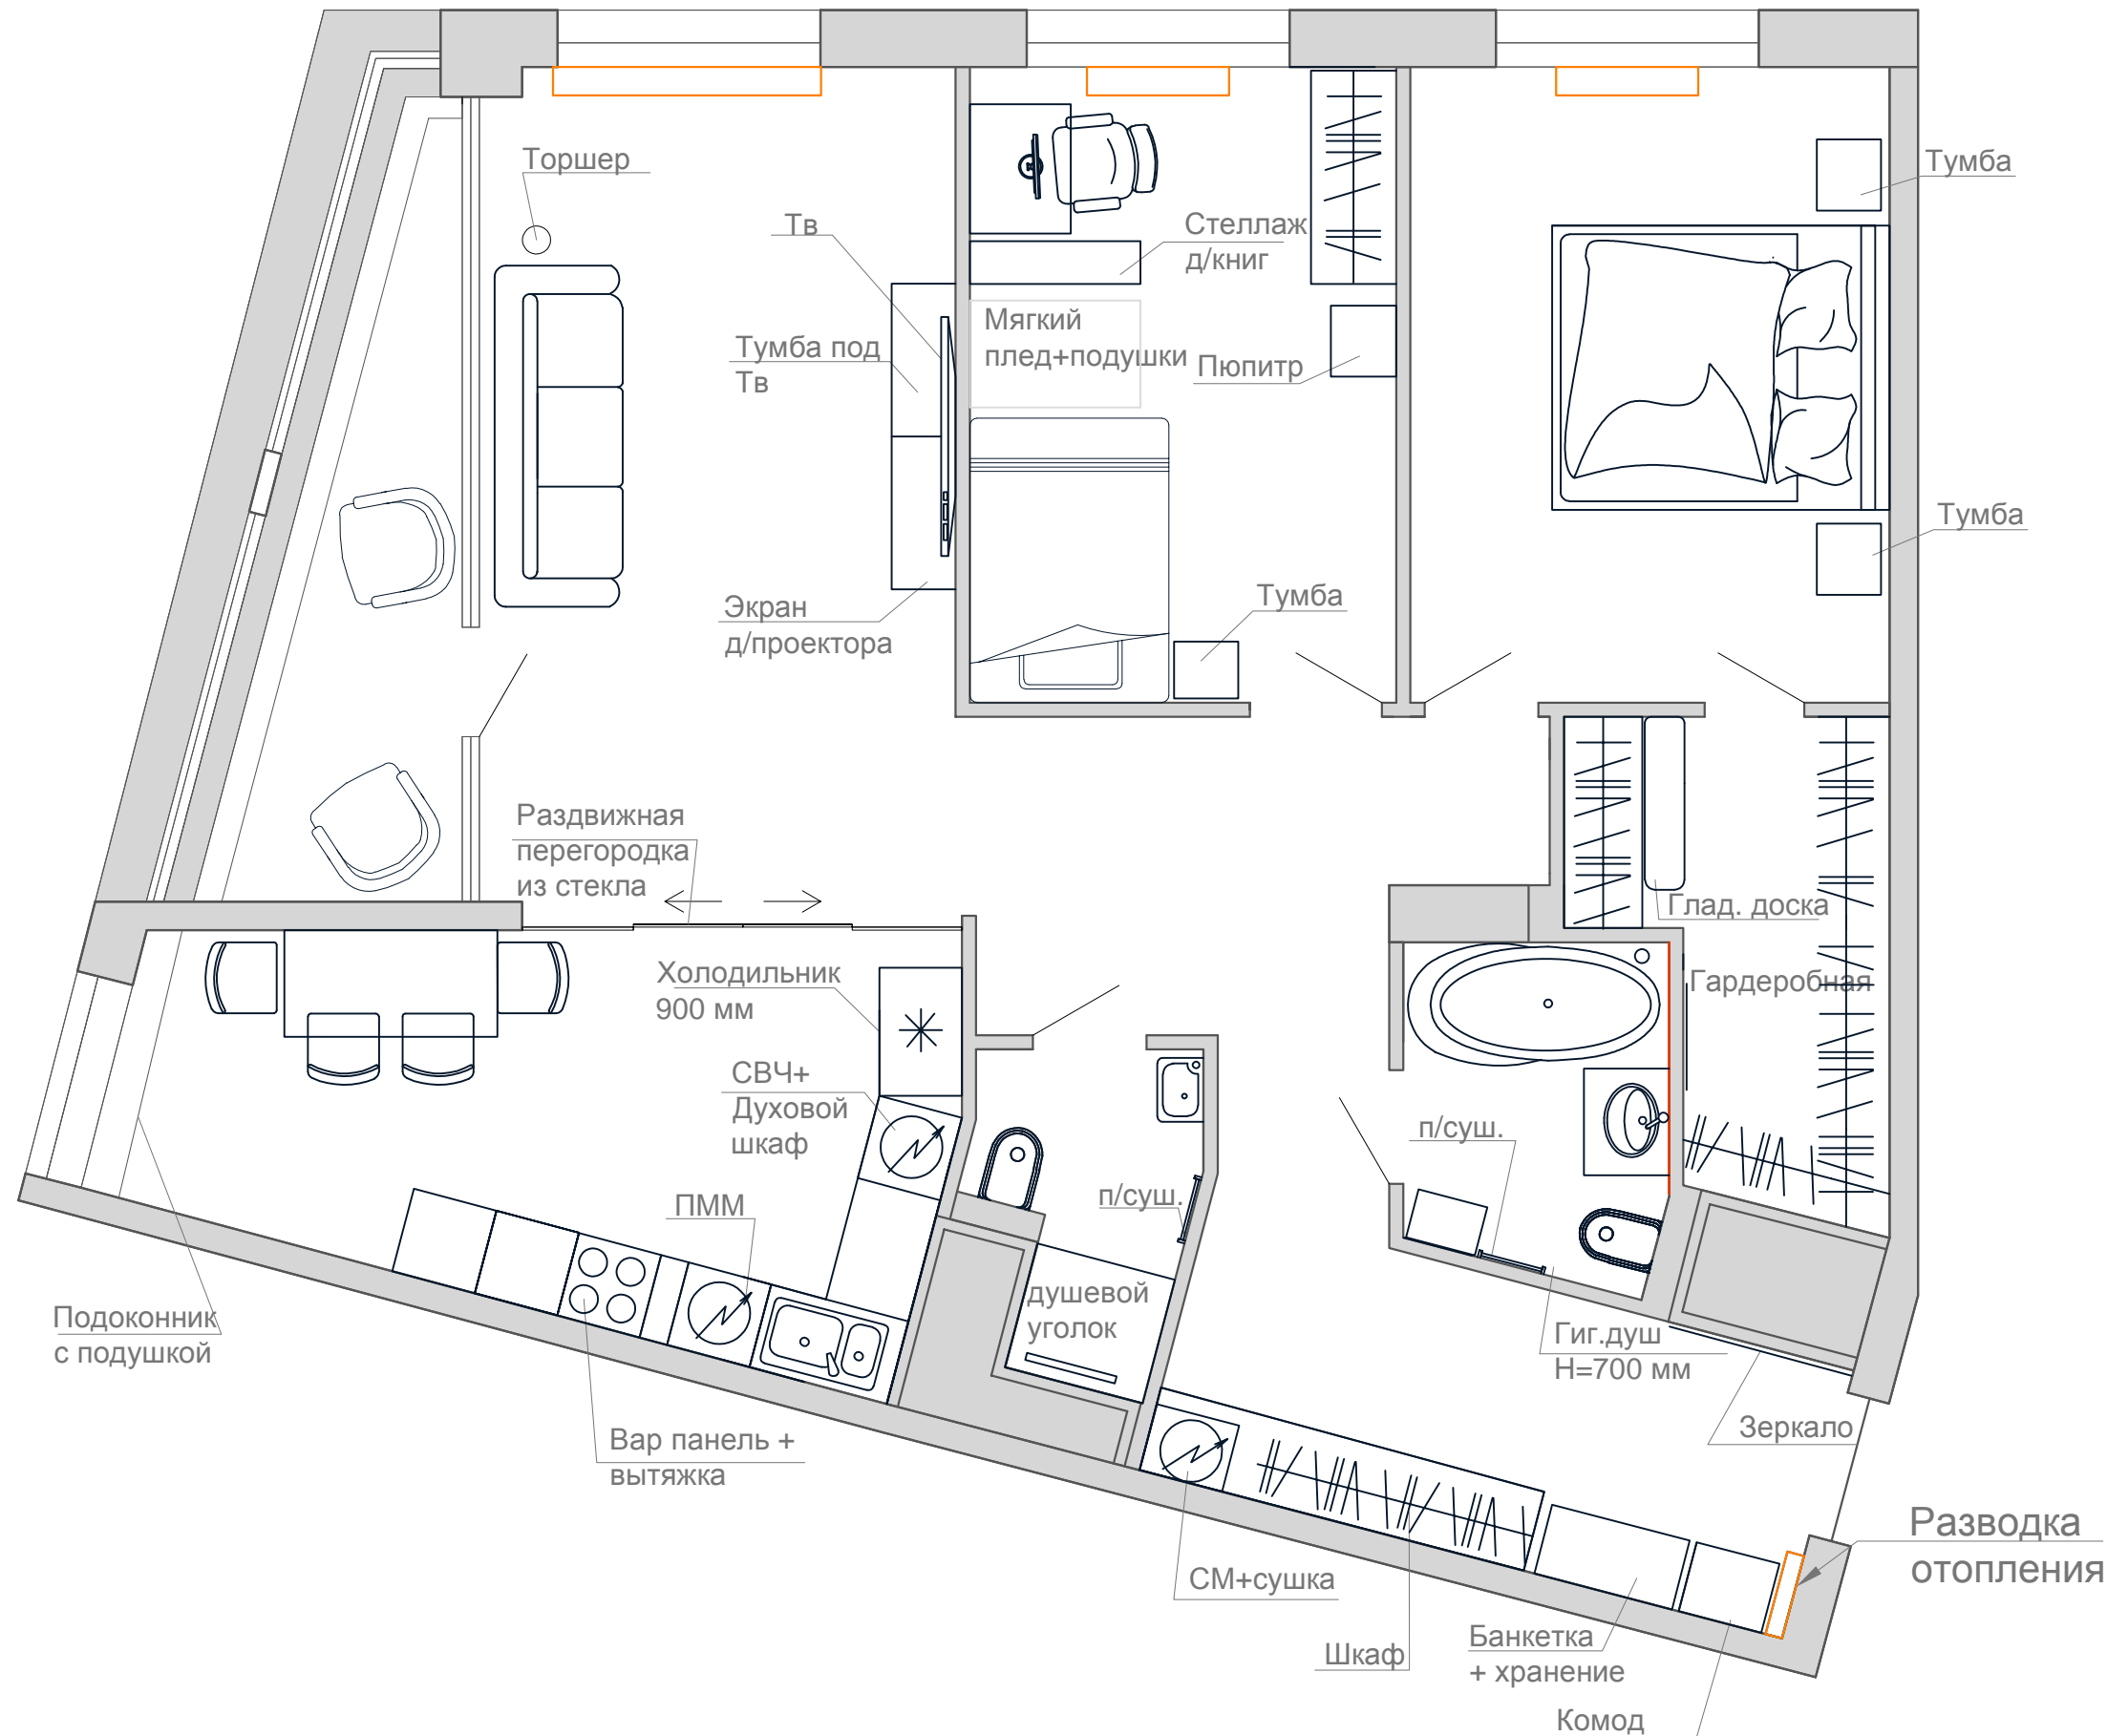


Схема расстановки мебели с размерами

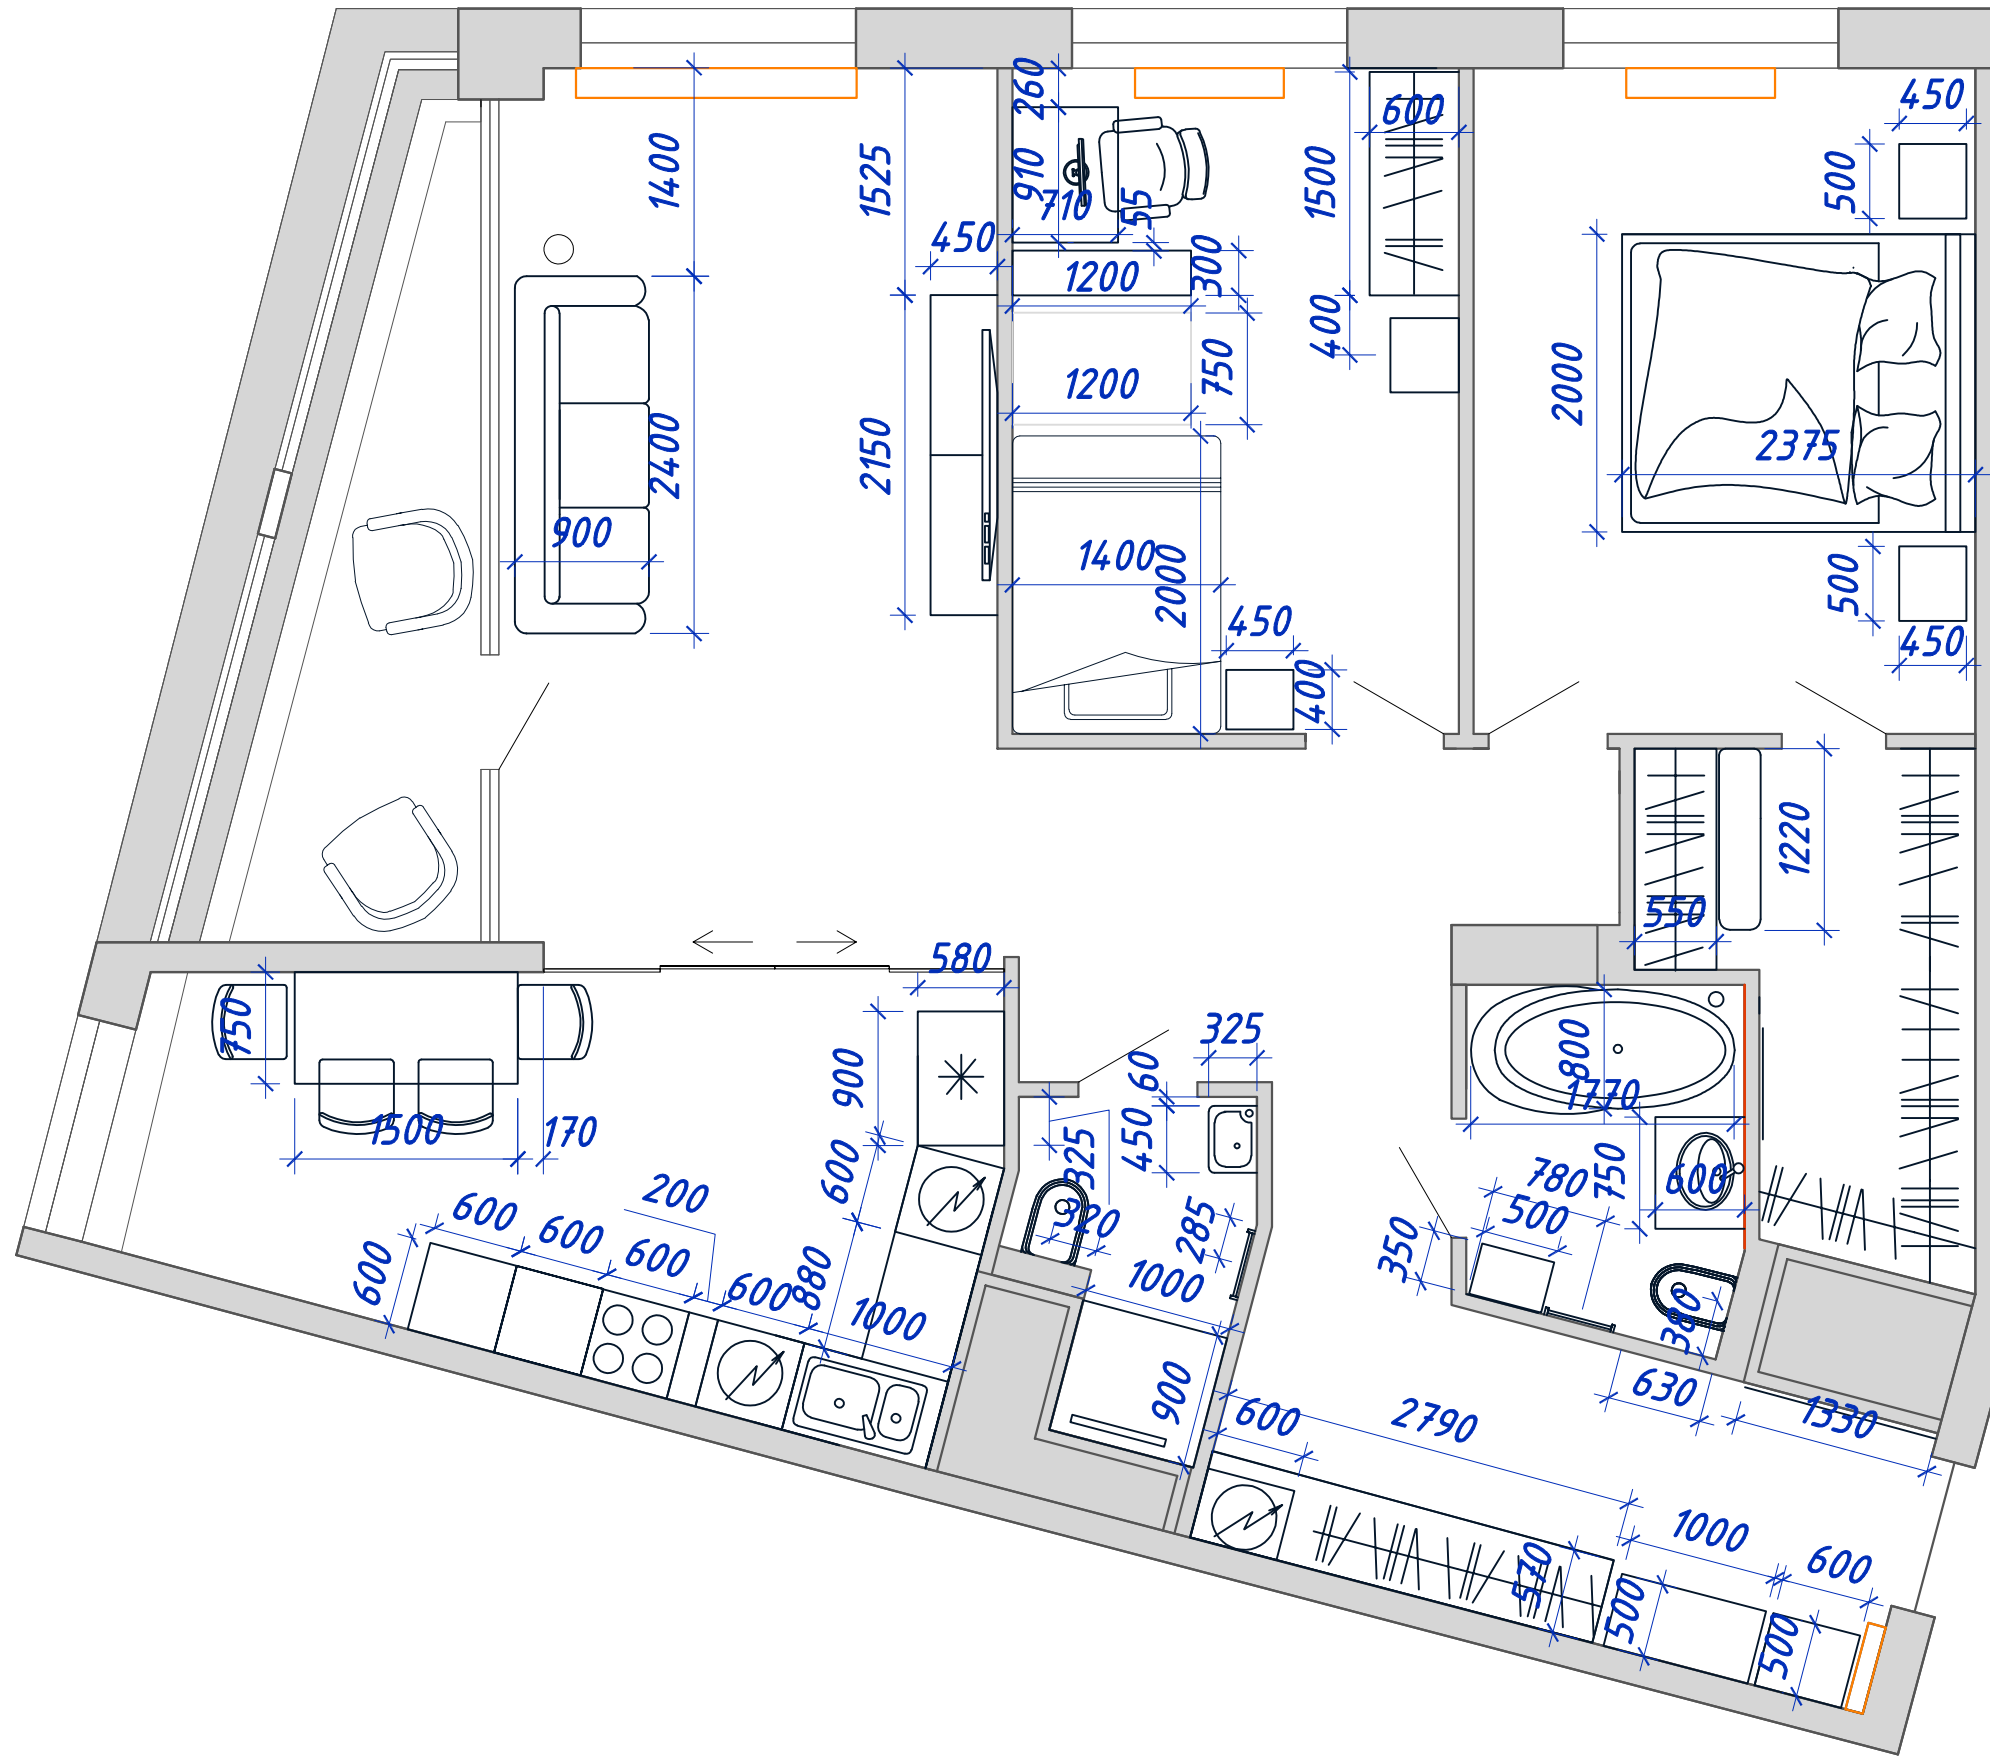

ВСЕ РАЗМЕРЫ УТОЧНЯЮТСЯ ПРИ
ПРОИЗВОДСТВЕ РАБОТ.
Размеры указаны в миллиметрах.

УСЛОВНЫЕ ОБОЗНАЧЕНИЯ
И ПРИМЕЧАНИЯ

№	Помещение	S кв.м.
1	Холл	18,58
2	Кухня	14,9
3	Гостиная	20,27
4	Детская	13,41
5	Спальня	15,06
6	Гардеробная	6,3
7	Санузел 1	4,26
8	Санузел 2	3,1
9	Балкон	6,5
	Итого	102,38

НАИМЕНОВАНИЕ ОБЪЕКТА:
ЖК "VHOUSE"

НАЗВАНИЕ ЧЕРТЕЖА:
Схема расстановки мебели с
размерами

МАСШТАБ: М1:50 А3

ДАТА: 20.05.2017 г.

ИЗМ. ЛИСТ № 6

СОГЛАСОВАНО:
Заказчик
Архитектор Ельникова Д.С.
Дата: _____

DARIA ELNIKOVA
INTERIORS