

Схема расстановки мебели

ВСЕ РАЗМЕРЫ УТОЧНЯЮТСЯ ПРИ
ПРОИЗВОДСТВЕ РАБОТ.
Размеры указаны в миллиметрах.

УСЛОВНЫЕ ОБОЗНАЧЕНИЯ
И ПРИМЕЧАНИЯ

| № | Помещение | S кв.м. |
|-------|-------------|---------|
| 1 | Холл | 18,58 |
| 2 | Кухня | 14,9 |
| 3 | Гостиная | 20,27 |
| 4 | Детская | 13,41 |
| 5 | Спальня | 15,06 |
| 6 | Гардеробная | 6,3 |
| 7 | Санузел 1 | 4,26 |
| 8 | Санузел 2 | 3,1 |
| 9 | Балкон | 6,5 |
| Итого | | 102,38 |

НАИМЕНОВАНИЕ ОБЪЕКТА:
ЖК "VHOUSE"

НАЗВАНИЕ ЧЕРТЕЖА:
Схема расстановки мебели

МАСШТАБ: М1:50 А3

ДАТА: 20.05.2017 г.

| | | |
|------|--------|---|
| ИЗМ. | ЛИСТ № | 5 |
|------|--------|---|

СОГЛАСОВАНО:

| | |
|------------|----------------|
| Заказчик | 0 |
| Архитектор | Ельникова Д.С. |

Дата: _____

DARIA ELNIKOVA
INTERIORS


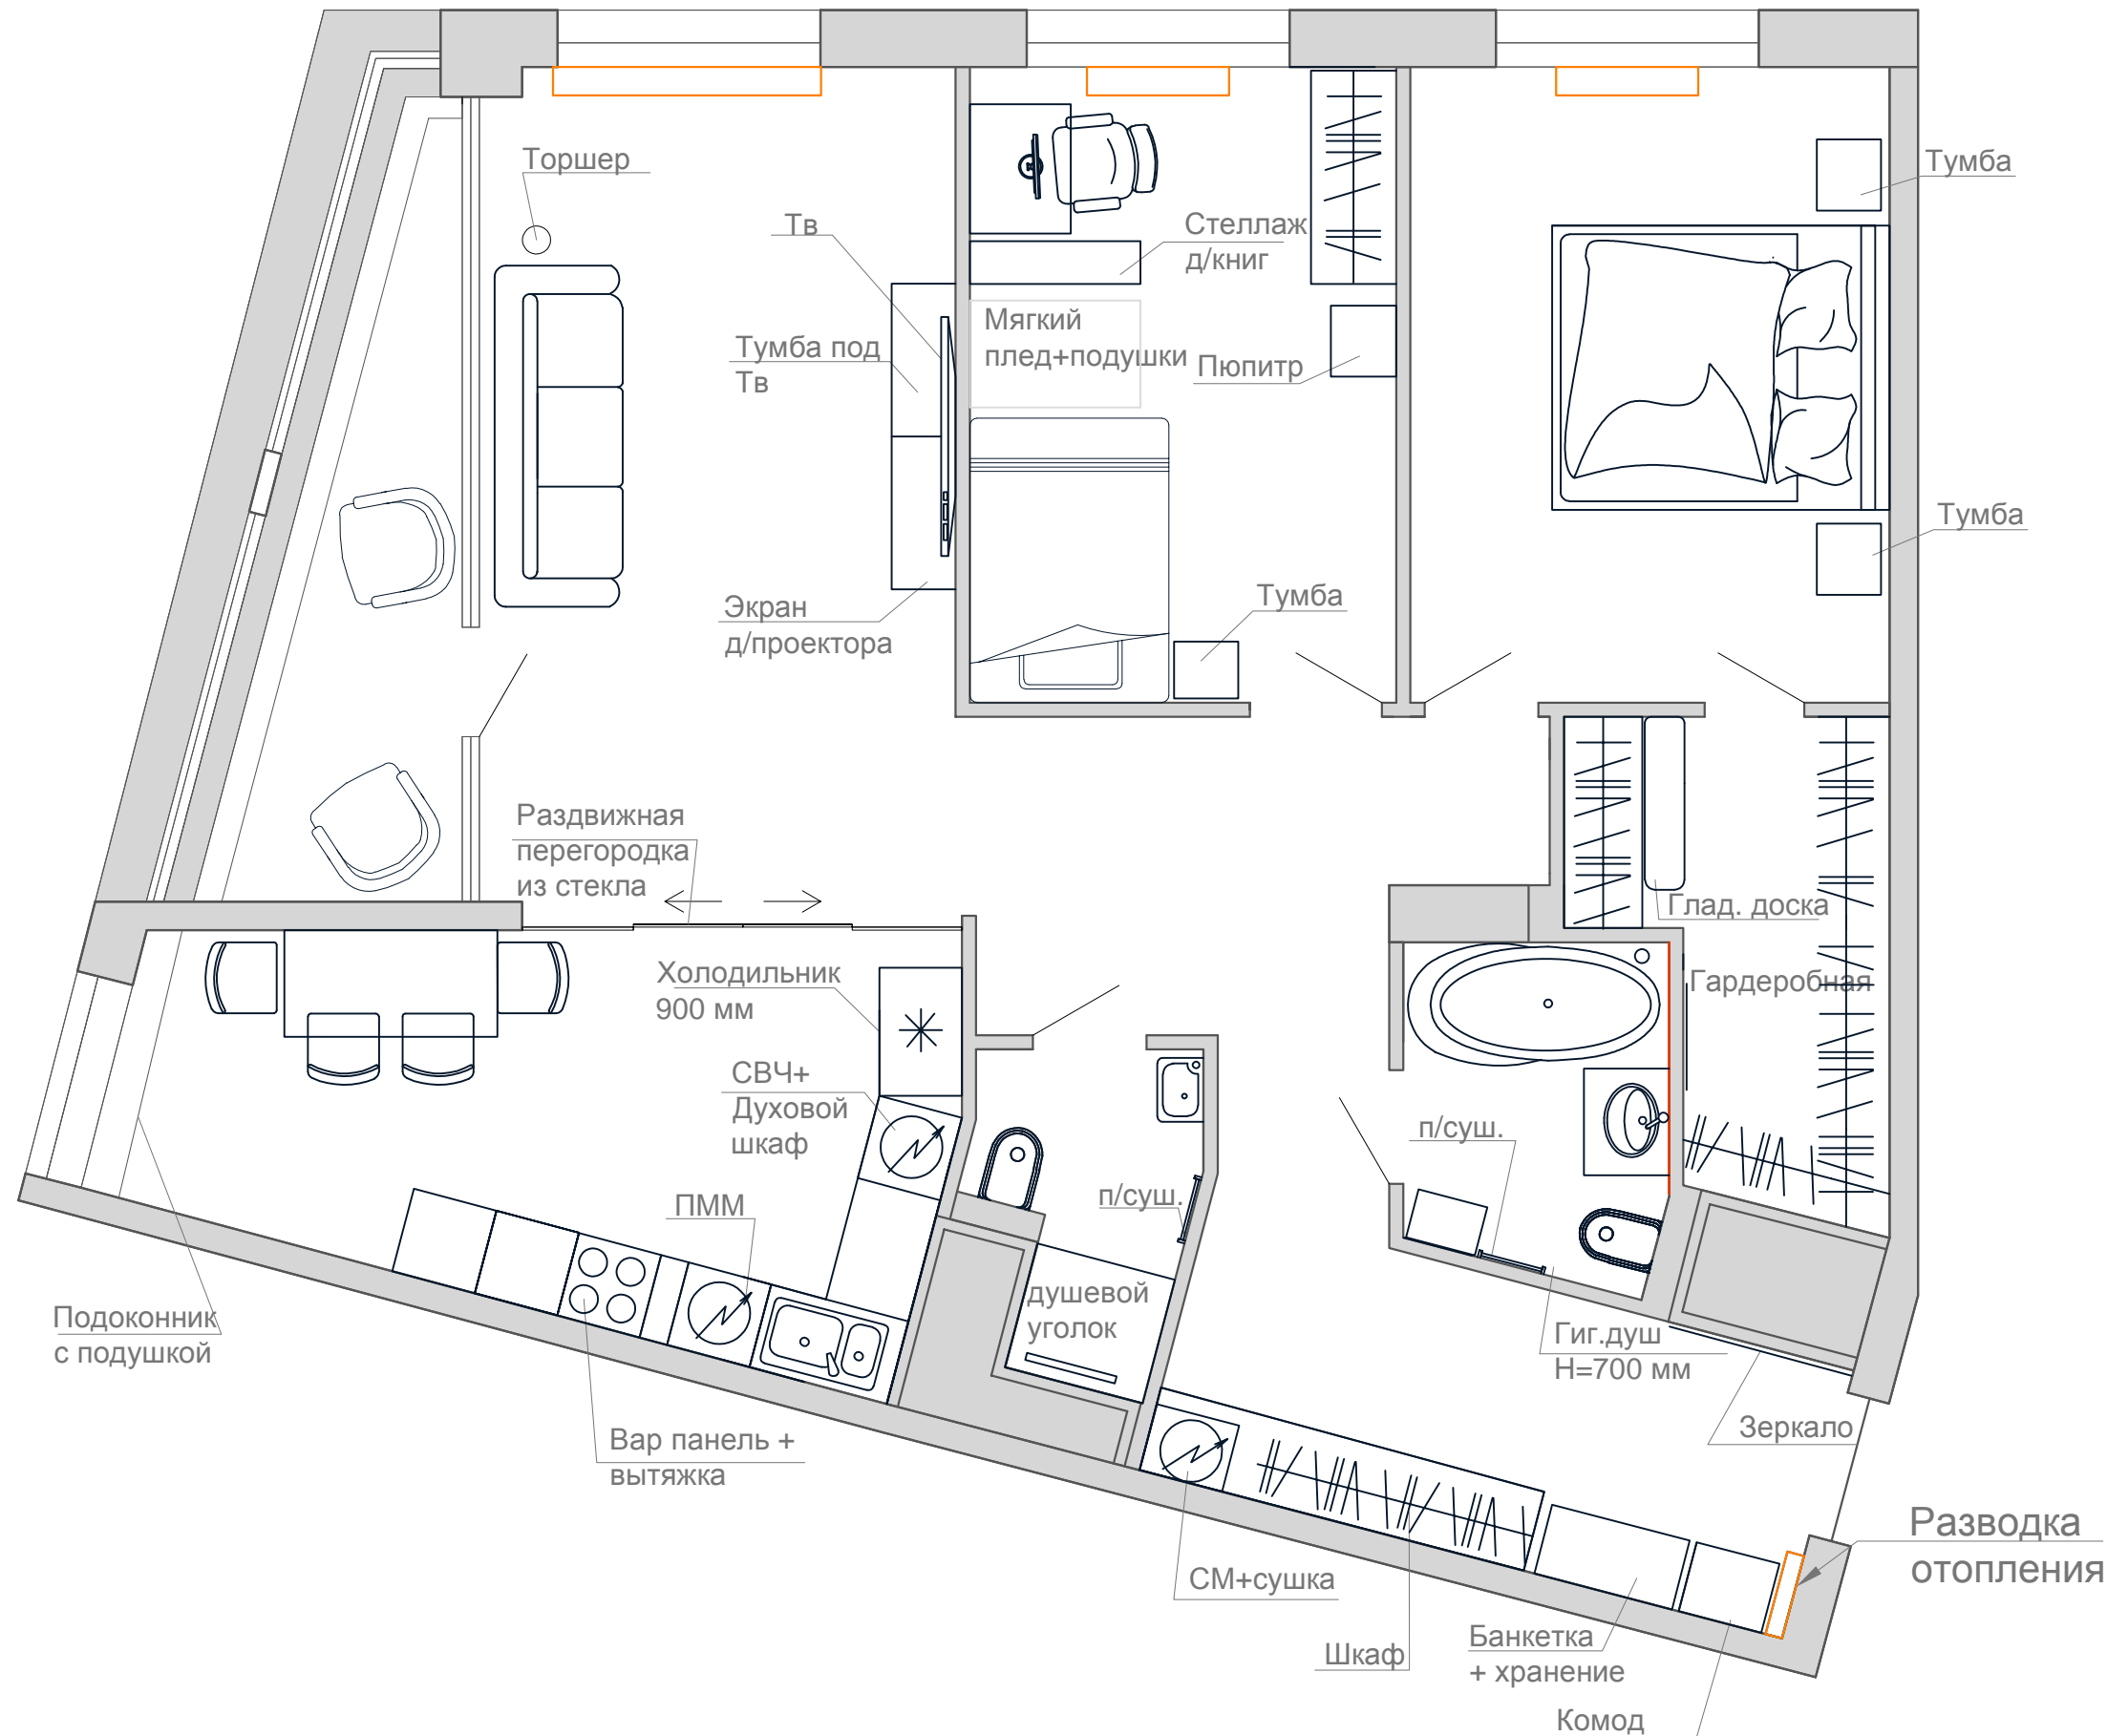


Схема расстановки мебели с размерами

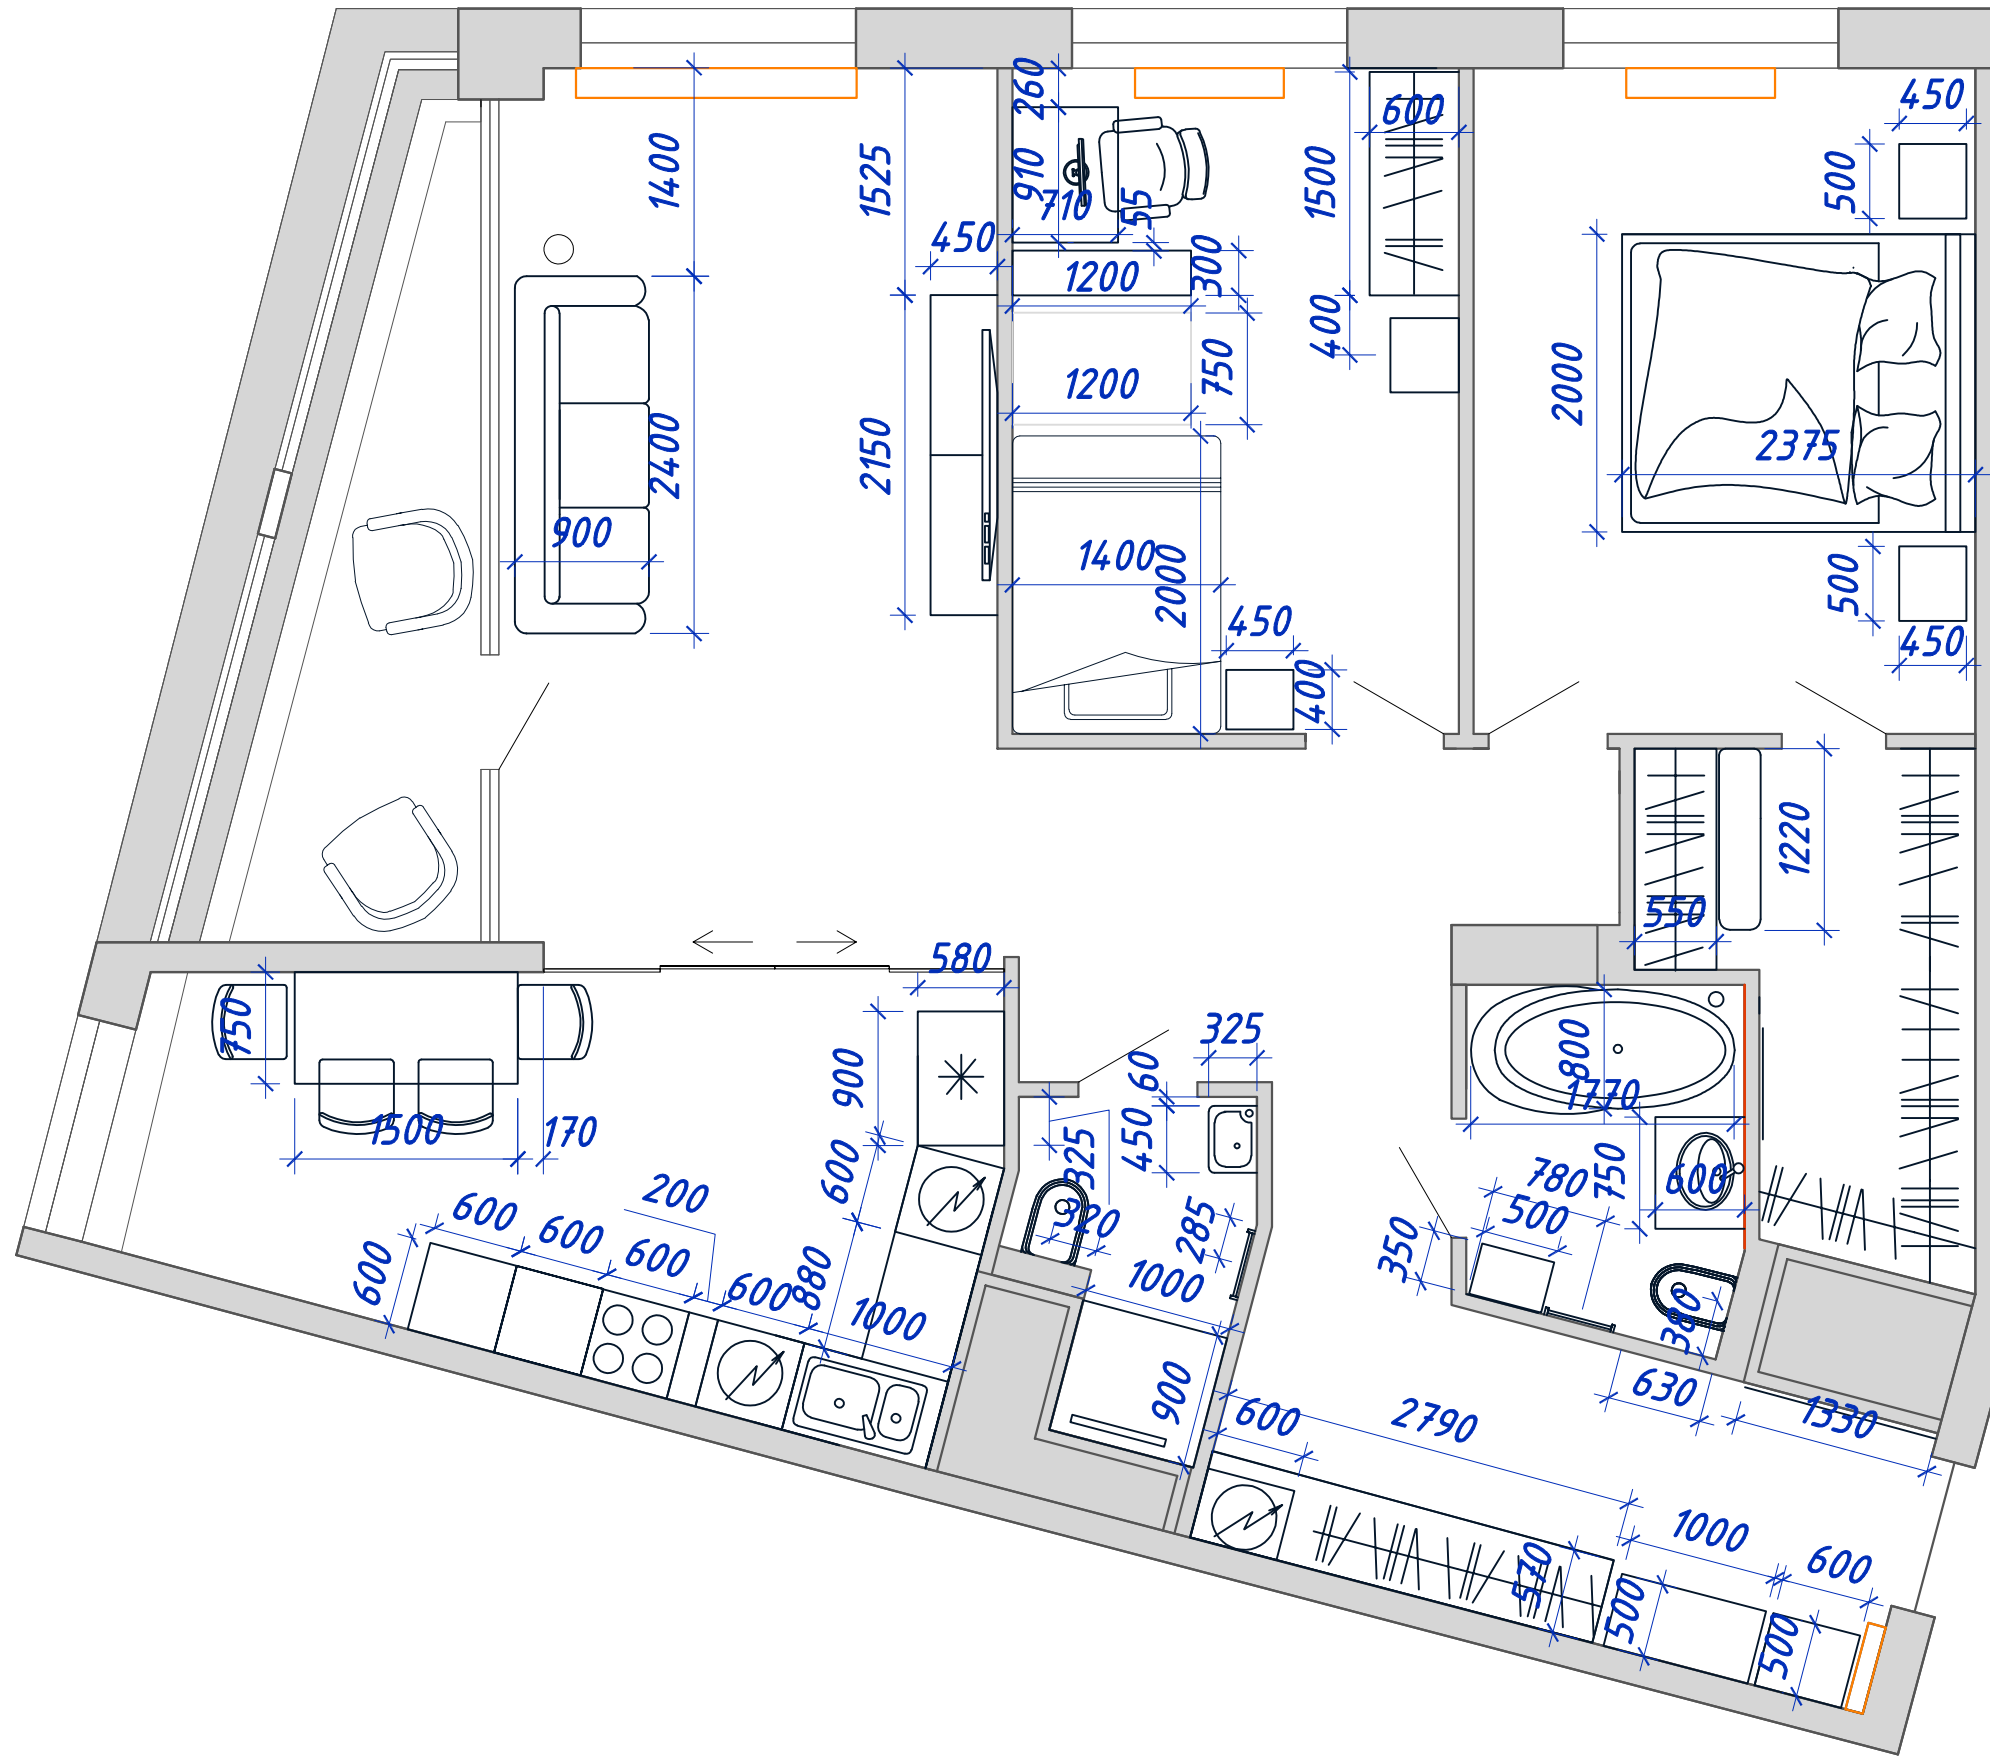

ВСЕ РАЗМЕРЫ УТОЧНЯЮТСЯ ПРИ
ПРОИЗВОДСТВЕ РАБОТ.
Размеры указаны в миллиметрах.

УСЛОВНЫЕ ОБОЗНАЧЕНИЯ
И ПРИМЕЧАНИЯ

| № | Помещение | S кв.м. |
|---|-------------|---------|
| 1 | Холл | 18,58 |
| 2 | Кухня | 14,9 |
| 3 | Гостиная | 20,27 |
| 4 | Детская | 13,41 |
| 5 | Спальня | 15,06 |
| 6 | Гардеробная | 6,3 |
| 7 | Санузел 1 | 4,26 |
| 8 | Санузел 2 | 3,1 |
| 9 | Балкон | 6,5 |
| | Итого | 102,38 |

НАИМЕНОВАНИЕ ОБЪЕКТА:
ЖК "VHOUSE"

НАЗВАНИЕ ЧЕРТЕЖА:
Схема расстановки мебели с
размерами

МАСШТАБ: М1:50 А3

ДАТА: 20.05.2017 г.

ИЗМ. ЛИСТ № 6

СОГЛАСОВАНО:
Заказчик
Архитектор Ельникова Д.С.
Дата: _____

DARIA ELNIKOVA
INTERIORS