


Схема освещения

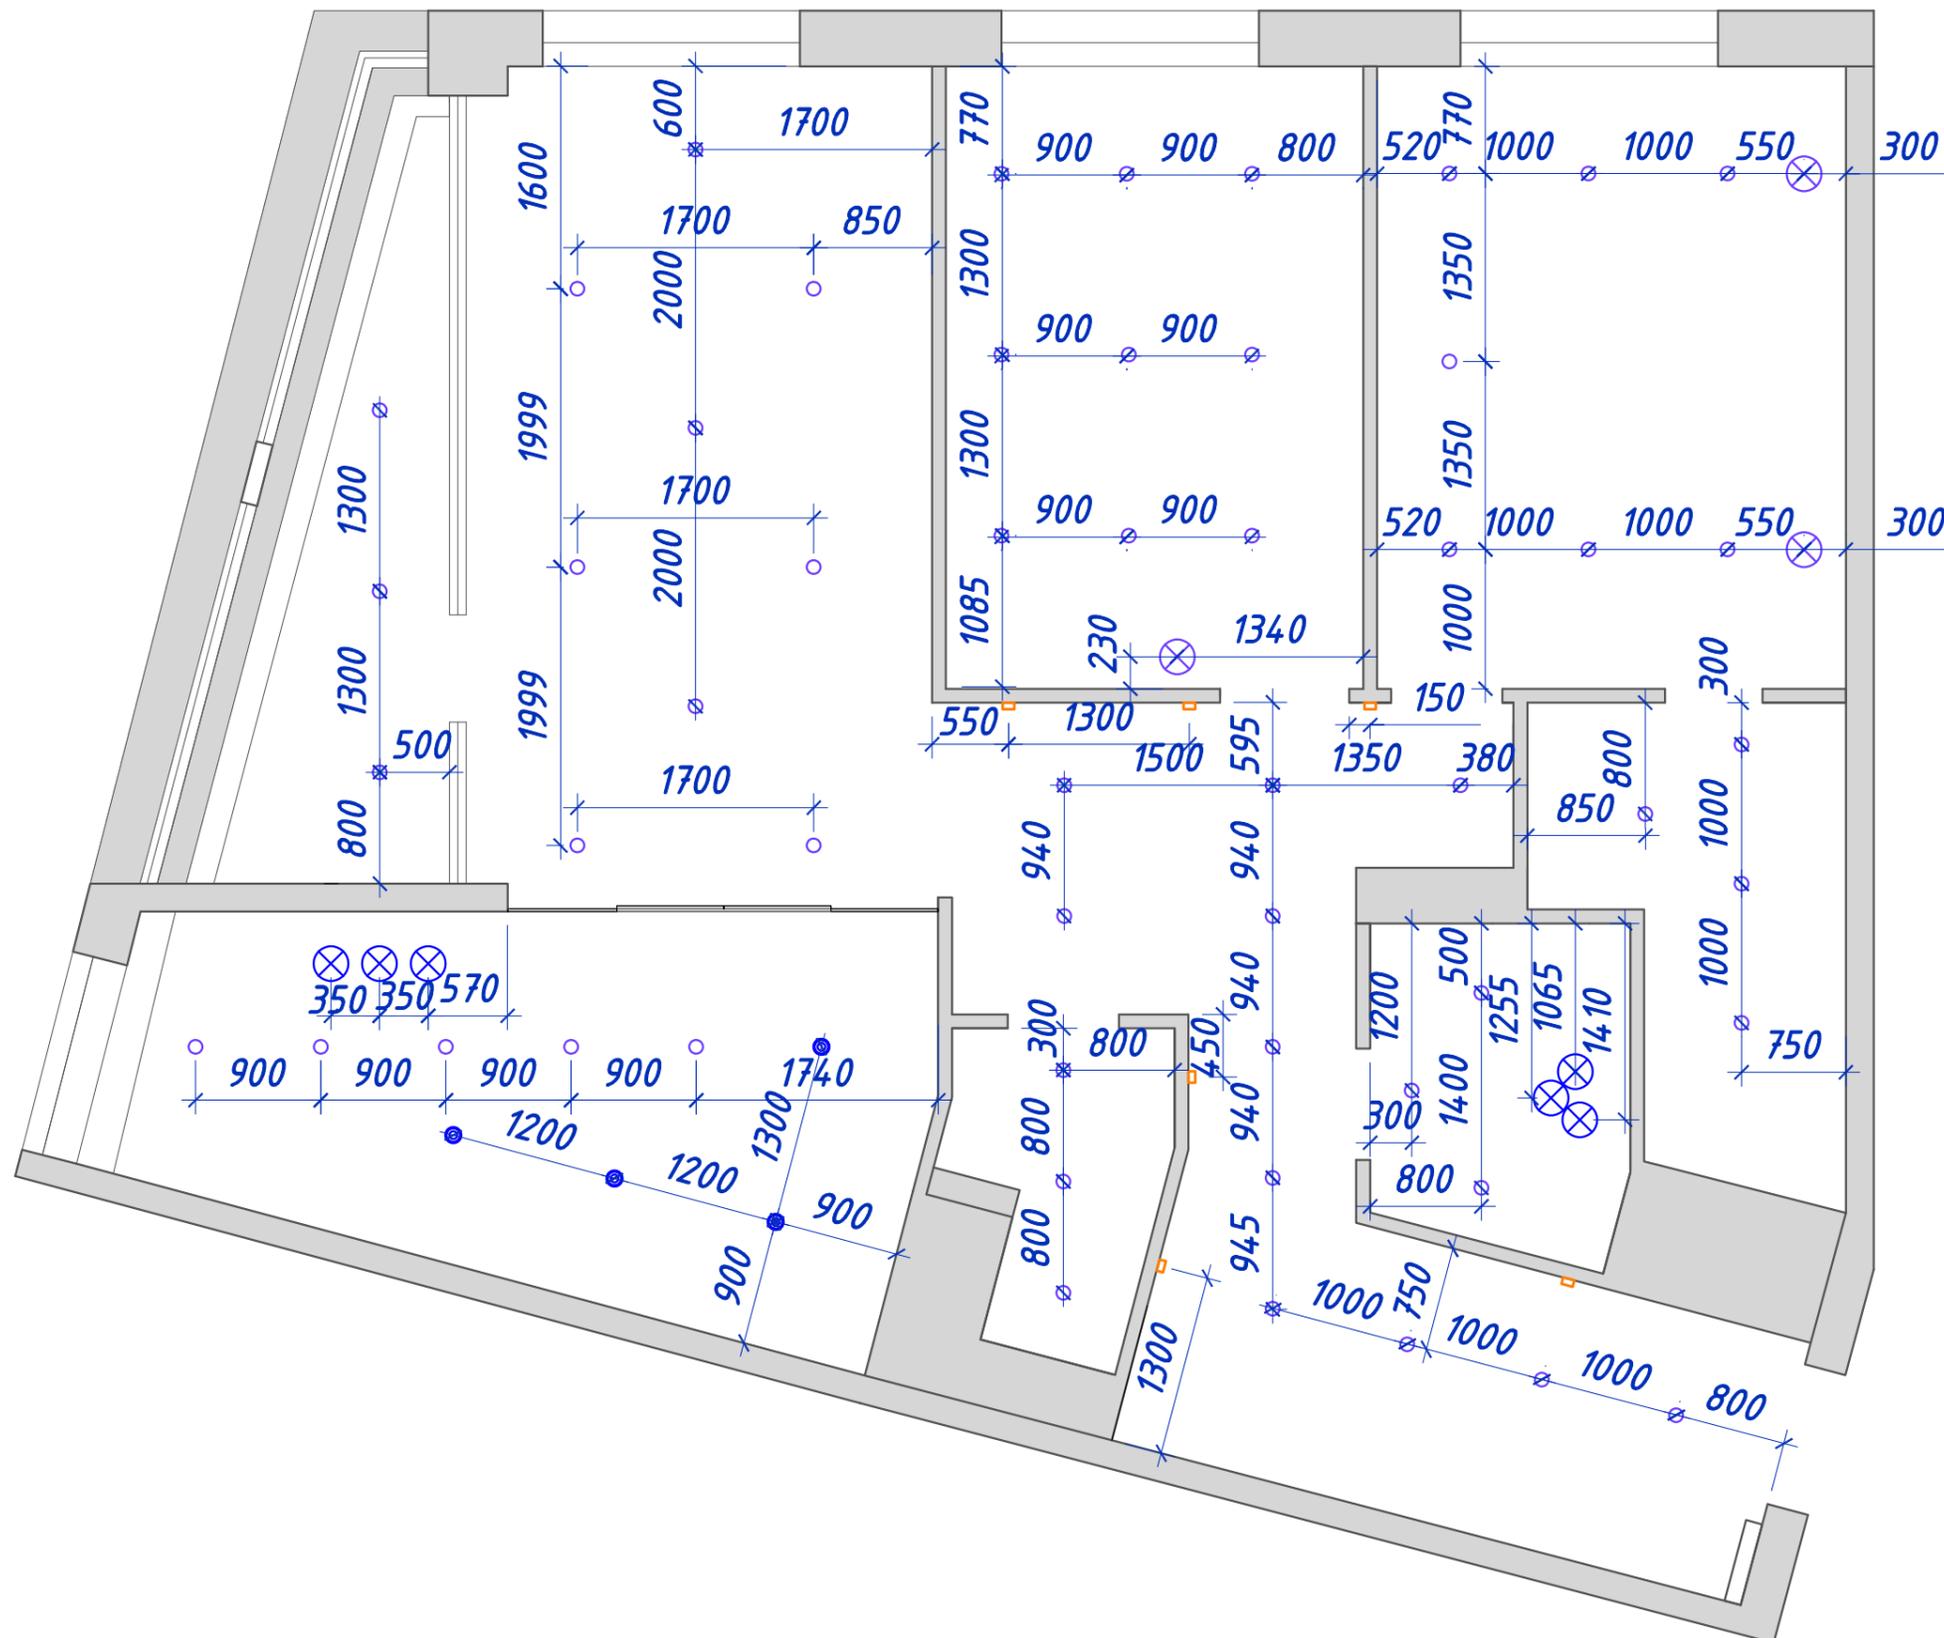

ВСЕ РАЗМЕРЫ УТОЧНЯЮТСЯ ПРИ
ПРОИЗВОДСТВЕ РАБОТ.
Размеры указаны в миллиметрах.

УСЛОВНЫЕ ОБОЗНАЧЕНИЯ
И ПРИМЕЧАНИЯ

-  Люстра
-  Встроенный светильник
-  Накладной светильник
-  Светильник встроенный в стену

НАИМЕНОВАНИЕ ОБЪЕКТА:
ЖК "VHOUSE"

НАЗВАНИЕ ЧЕРТЕЖА:
Схема освещения

МАСШТАБ:	M1:50 A3
----------	----------

ДАТА:	20.05.2017 г.
-------	---------------

ИЗМ.	ЛИСТ №	11
------	--------	----

СОГЛАСОВАНО:		
Заказчик	Архитектор	Ельникова Д.С.
Дата: _____		

DARIA ELNIKOVA
INTERIORS

Схема освещения, совмещенная с планом мебели



ВСЕ РАЗМЕРЫ УТОЧНЯЮТСЯ ПРИ
ПРОИЗВОДСТВЕ РАБОТ.
Размеры указаны в миллиметрах.

УСЛОВНЫЕ ОБОЗНАЧЕНИЯ
И ПРИМЕЧАНИЯ

-  Люстра
-  Встроенный светильник
-  Накладной светильник
-  Светильник встроенный в стену

НАИМЕНОВАНИЕ ОБЪЕКТА:
ЖК "VHOUSE"

НАЗВАНИЕ ЧЕРТЕЖА:
Схема освещения, совмещенная
с планом мебели

МАСШТАБ: М1:50 А3

ДАТА: 20.05.2017 г.

ИЗМ.	ЛИСТ №	12
------	--------	----

СОГЛАСОВАНО:

Заказчик	Архитектор	Ельникова Д.С.
Дата: _____		

DARIA ELNIKOVA
INTERIORS