




Схема размещения выключателей

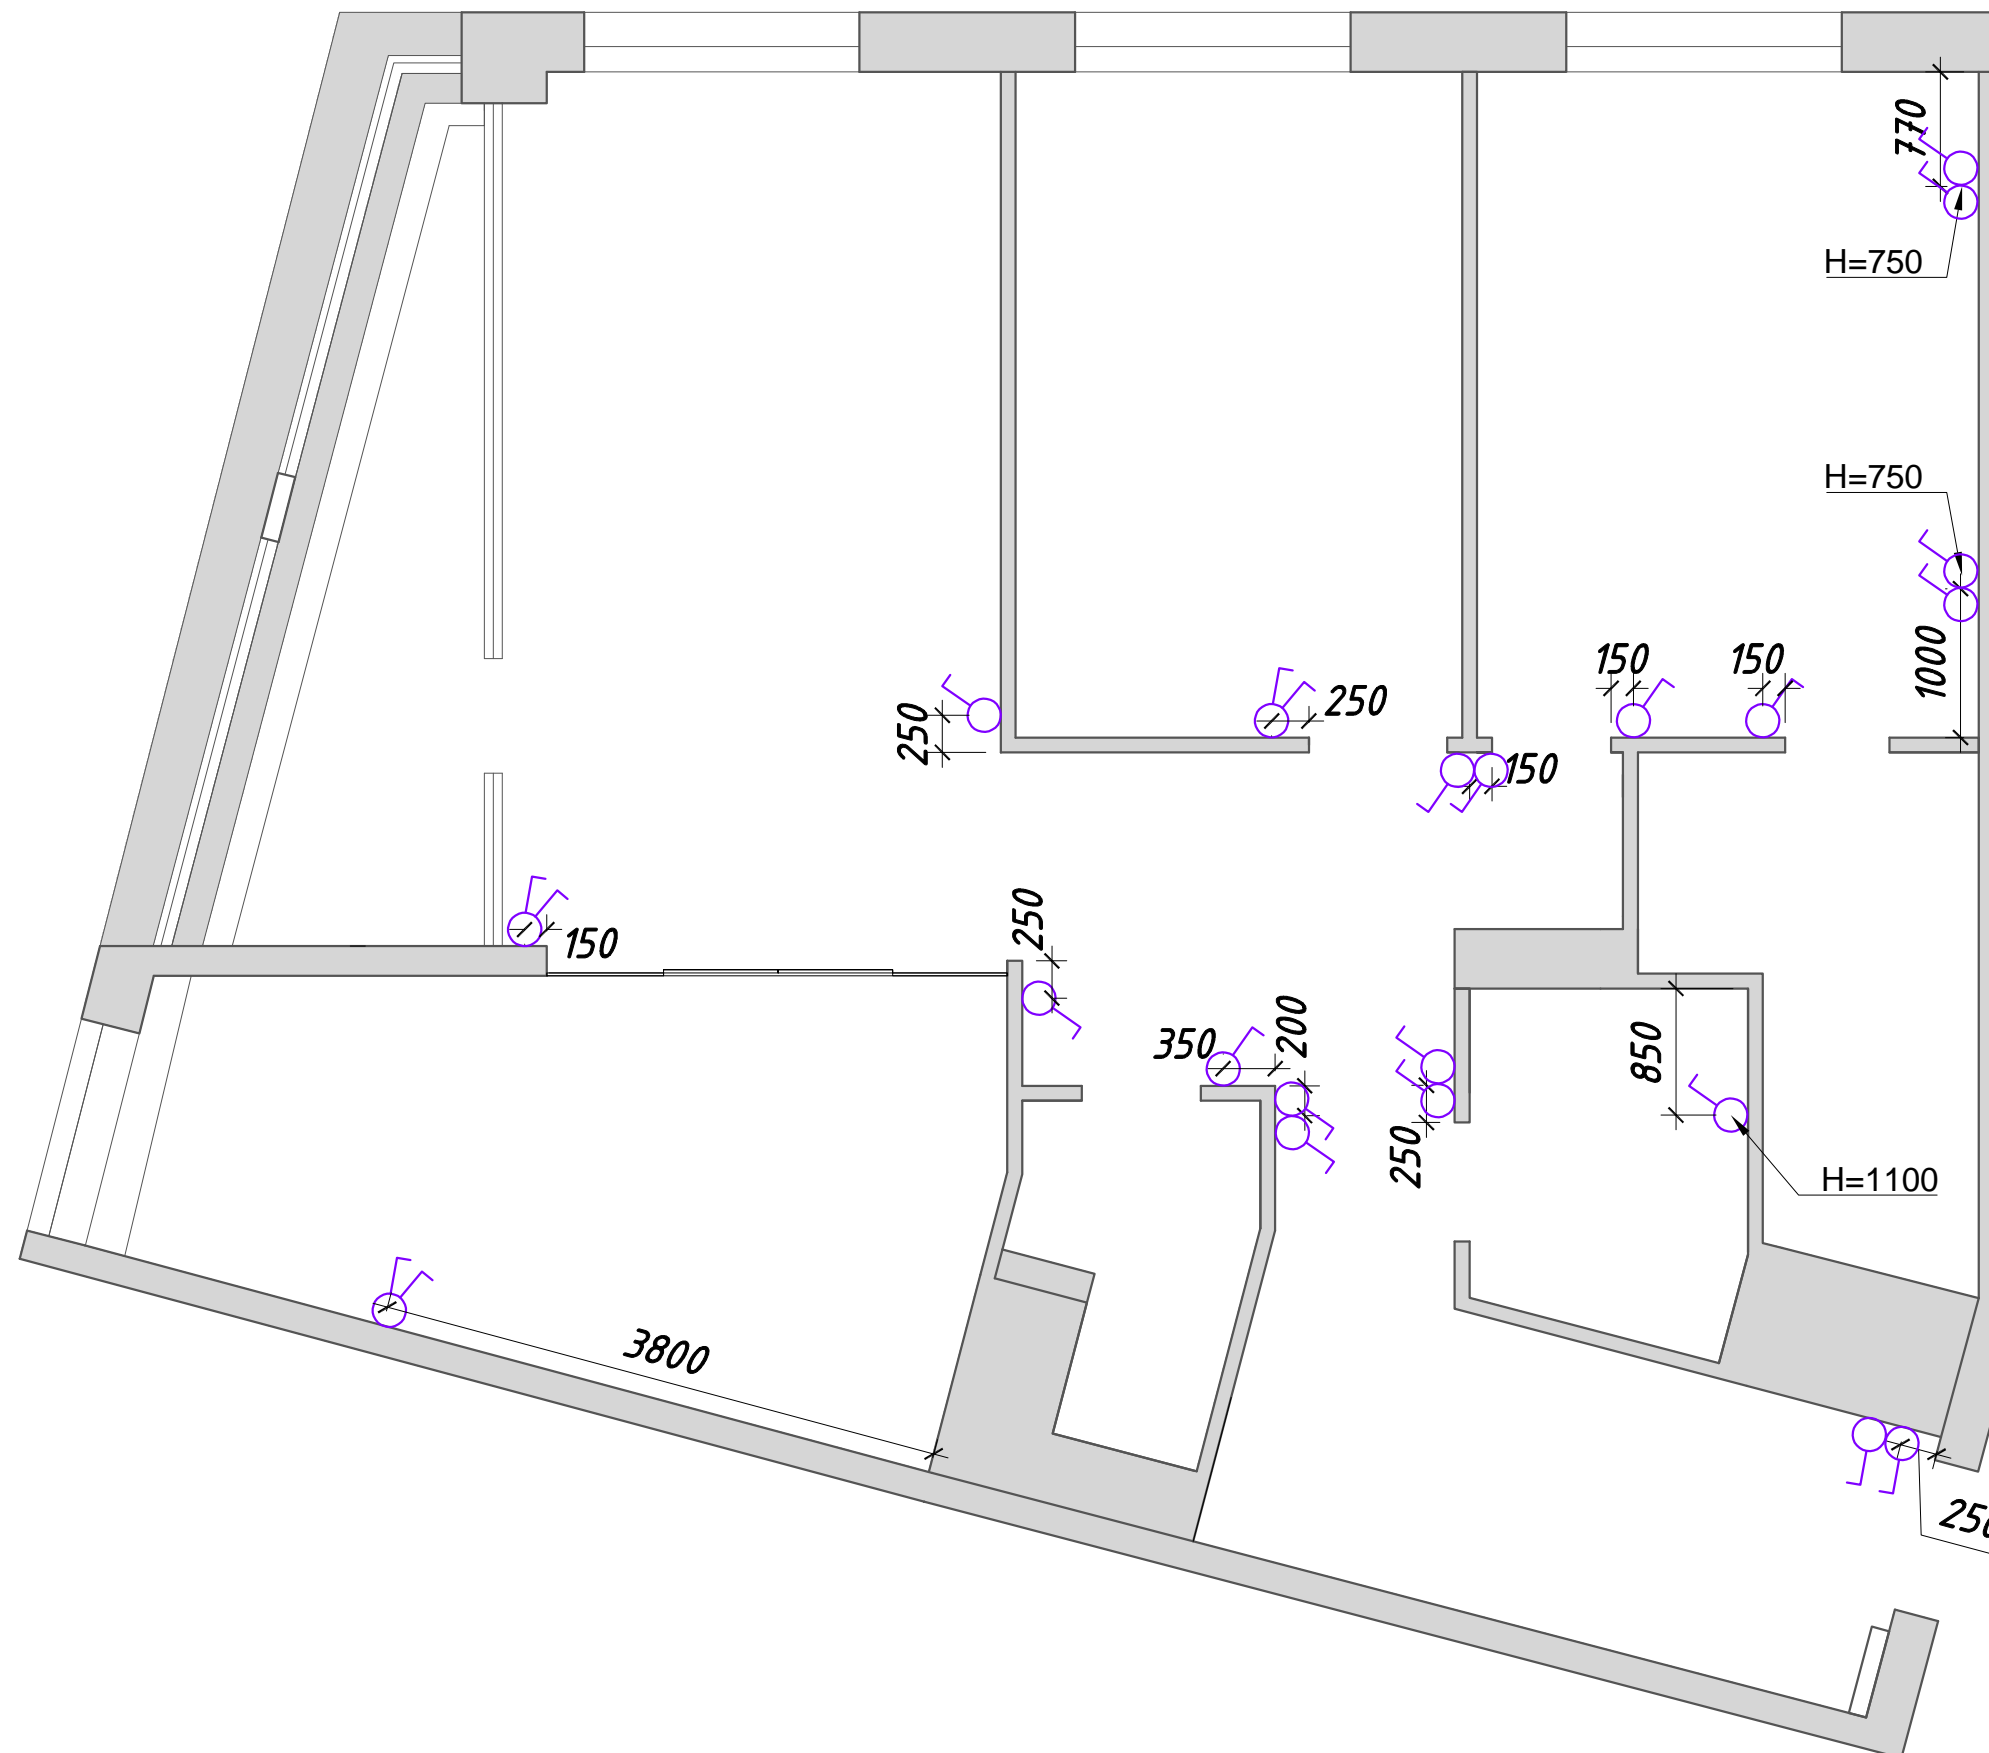

ВСЕ РАЗМЕРЫ УТОЧНЯЮТСЯ ПРИ  
ПРОИЗВОДСТВЕ РАБОТ.  
Размеры указаны в миллиметрах.

УСЛОВНЫЕ ОБОЗНАЧЕНИЯ  
И ПРИМЕЧАНИЯ

-  Одноклавишный выключатель
-  Двуклавишный выключатель

Высота установки выключателей 900мм  
от УЧП (если не указано иное)  
Привязка дана от центра группы  
выключателей

НАИМЕНОВАНИЕ ОБЪЕКТА:  
ЖК "VHOUSE"

|   |
|---|
| НАЗВАНИЕ ЧЕРТЕЖА:<br>Схема размещения<br>выключателей |
|---|

|          |          |
|----------|----------|
| МАСШТАБ: | M1:50 A3 |
|----------|----------|


|       |               |
|-------|---------------|
| ДАТА: | 20.05.2017 г. |
|-------|---------------|

|      |        |    |
|------|--------|----|
| ИЗМ. | ЛИСТ № | 13 |
|------|--------|----|

|                        |                |  |
|------------------------|----------------|--|
| СОГЛАСОВАНО:           |                |  |
| Заказчик<br>Архитектор | Ельникова Д.С. |  |
| Дата: _____            |                |  |



DARIA ELNIKOVA  
INTERIORS

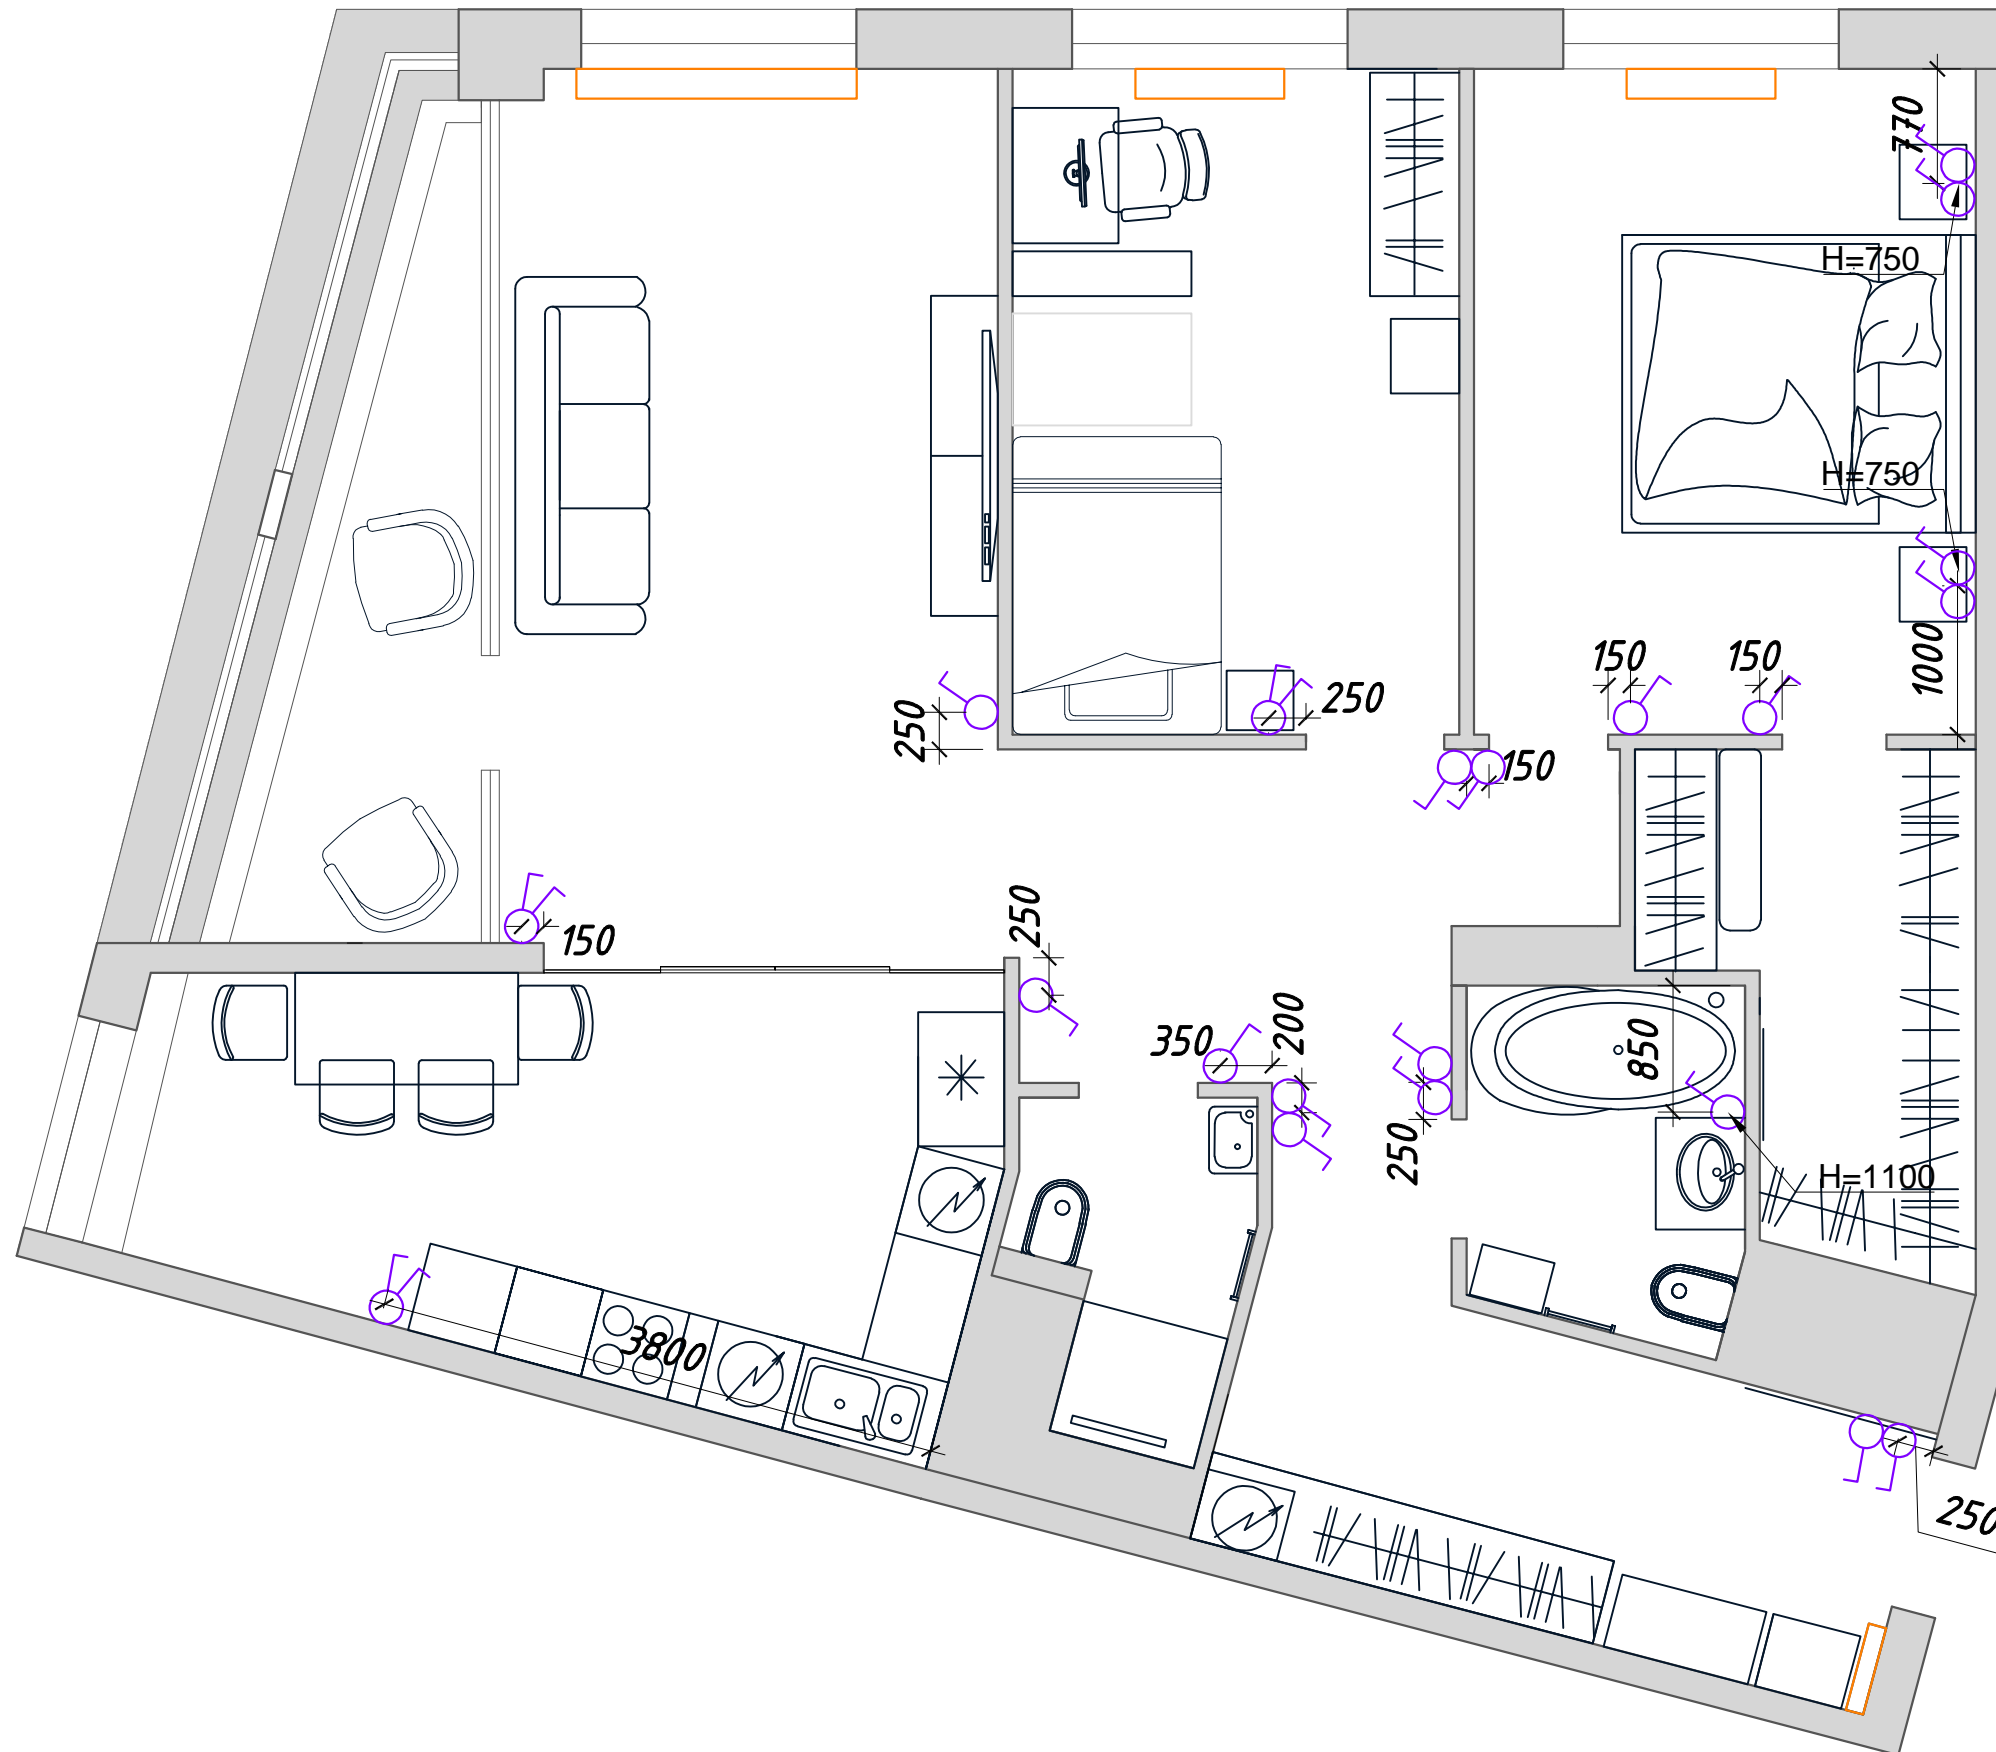Схема размещения выключателей,  
совмещенная с планом мебели



ВСЕ РАЗМЕРЫ УТОЧНЯЮТСЯ ПРИ  
ПРОИЗВОДСТВЕ РАБОТ.  
Размеры указаны в миллиметрах.

УСЛОВНЫЕ ОБОЗНАЧЕНИЯ  
И ПРИМЕЧАНИЯ

-  Одноклавишный выключатель
-  Двуклавишный выключатель

Высота установки выключателей 900мм  
от УЧП (если не указано иное)  
Привязка дана от центра группы  
выключателей

НАИМЕНОВАНИЕ ОБЪЕКТА:  
ЖК "VHOUSE"

|  |
|--|
| НАЗВАНИЕ ЧЕРТЕЖА:<br>Схема размещения выключателей,<br>совмещенная с планом мебели |
|--|

|          |          |
|----------|----------|
| МАСШТАБ: | M1:50 A3 |
|----------|----------|


|       |               |
|-------|---------------|
| ДАТА: | 20.05.2017 г. |
|-------|---------------|

|      |        |    |
|------|--------|----|
| ИЗМ. | ЛИСТ № | 14 |
|------|--------|----|

|              |            |                |
|--------------|------------|----------------|
| СОГЛАСОВАНО: |            |                |
| Заказчик     | Архитектор | Ельникова Д.С. |
| Дата: _____  |            |                |





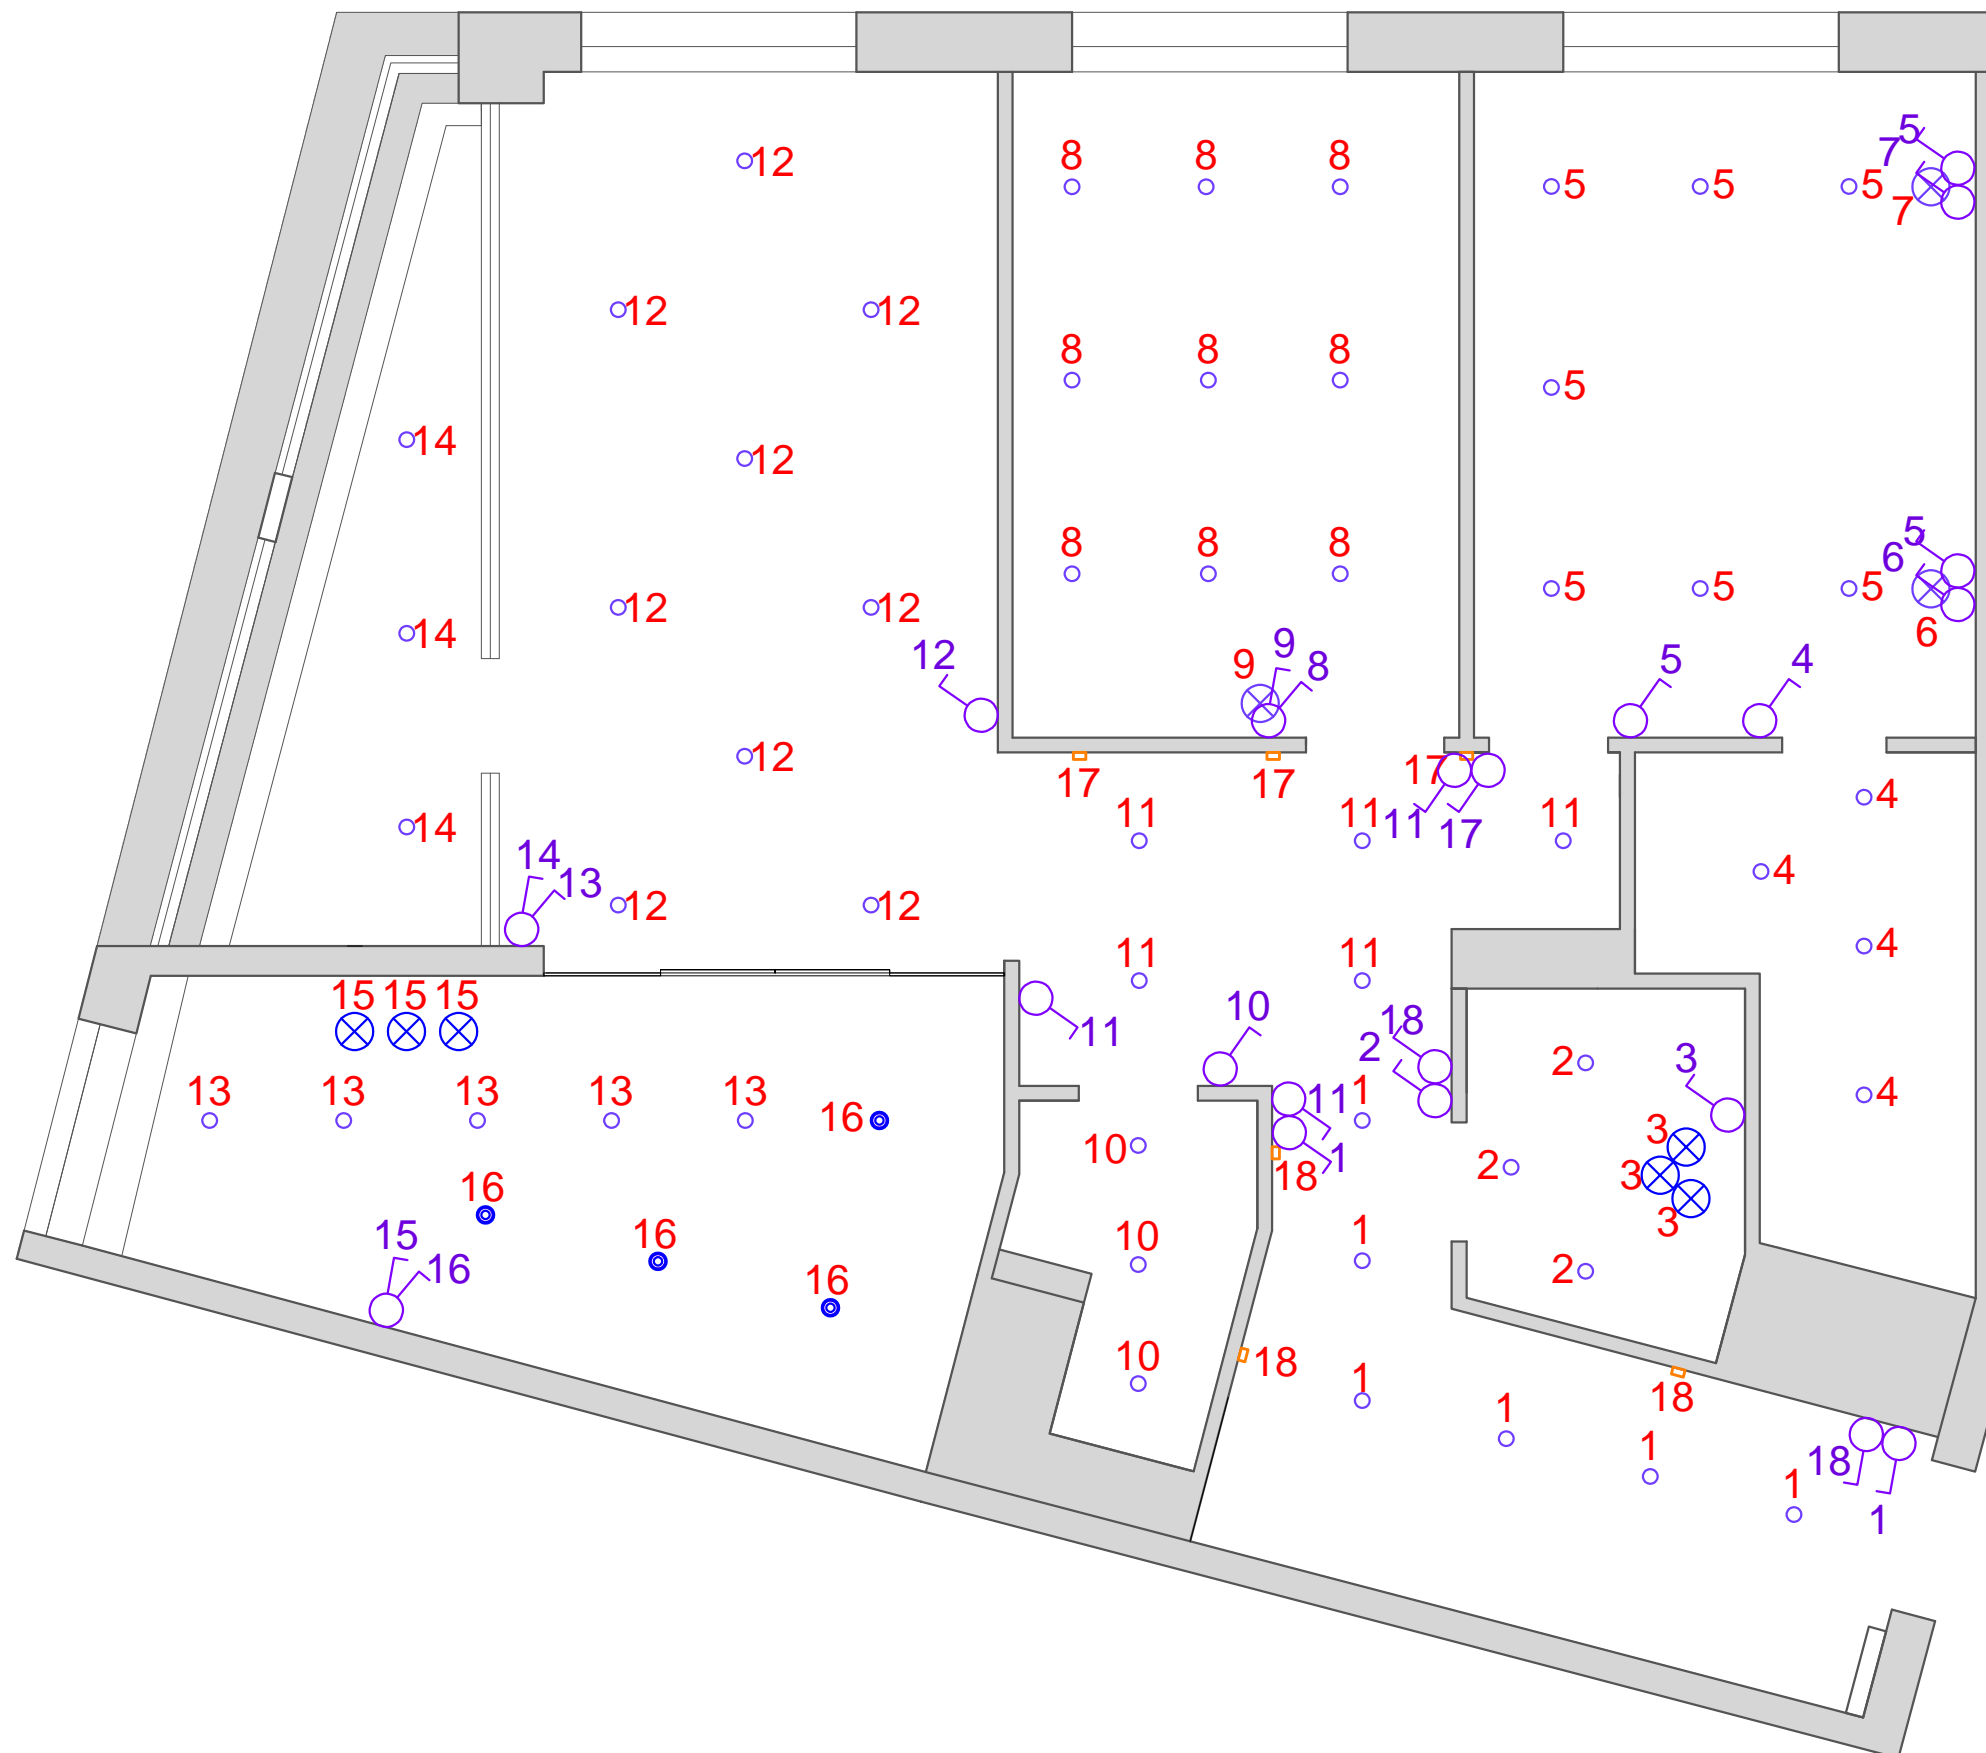

DARIA ELNIKOVA  
INTERIORS

Схема привязки выключателей



ВСЕ РАЗМЕРЫ УТОЧНЯЮТСЯ ПРИ  
ПРОИЗВОДСТВЕ РАБОТ.  
Размеры указаны в миллиметрах.

УСЛОВНЫЕ ОБОЗНАЧЕНИЯ  
И ПРИМЕЧАНИЯ

-  Люстра
-  Встроенный светильник
-  Накладной светильник
-  Светильник встроенный в стену
-  Одноклавишный выключатель
-  Двуклавишный выключатель

Высота установки выключателей 900мм  
от УЧП (если не указано иное)  
Привязка дана от центра группы  
выключателей

НАИМЕНОВАНИЕ ОБЪЕКТА:  
ЖК "VHOUSE"

|                             |  |
|-----------------------------|--|
| НАЗВАНИЕ ЧЕРТЕЖА:           |  |
| Схема привязки выключателей |  |

|          |          |
|----------|----------|
| МАСШТАБ: | M1:50 A3 |
|----------|----------|

|       |               |
|-------|---------------|
| ДАТА: | 20.05.2017 г. |
|-------|---------------|

|      |        |    |
|------|--------|----|
| ИЗМ. | ЛИСТ № | 15 |
|------|--------|----|

|              |            |                |
|--------------|------------|----------------|
| СОГЛАСОВАНО: |            |                |
| Заказчик     | Архитектор | Ельникова Д.С. |
| Дата: _____  |            |                |

DARIA ELNIKOVA  
INTERIORS