


Схема размещения выключателей

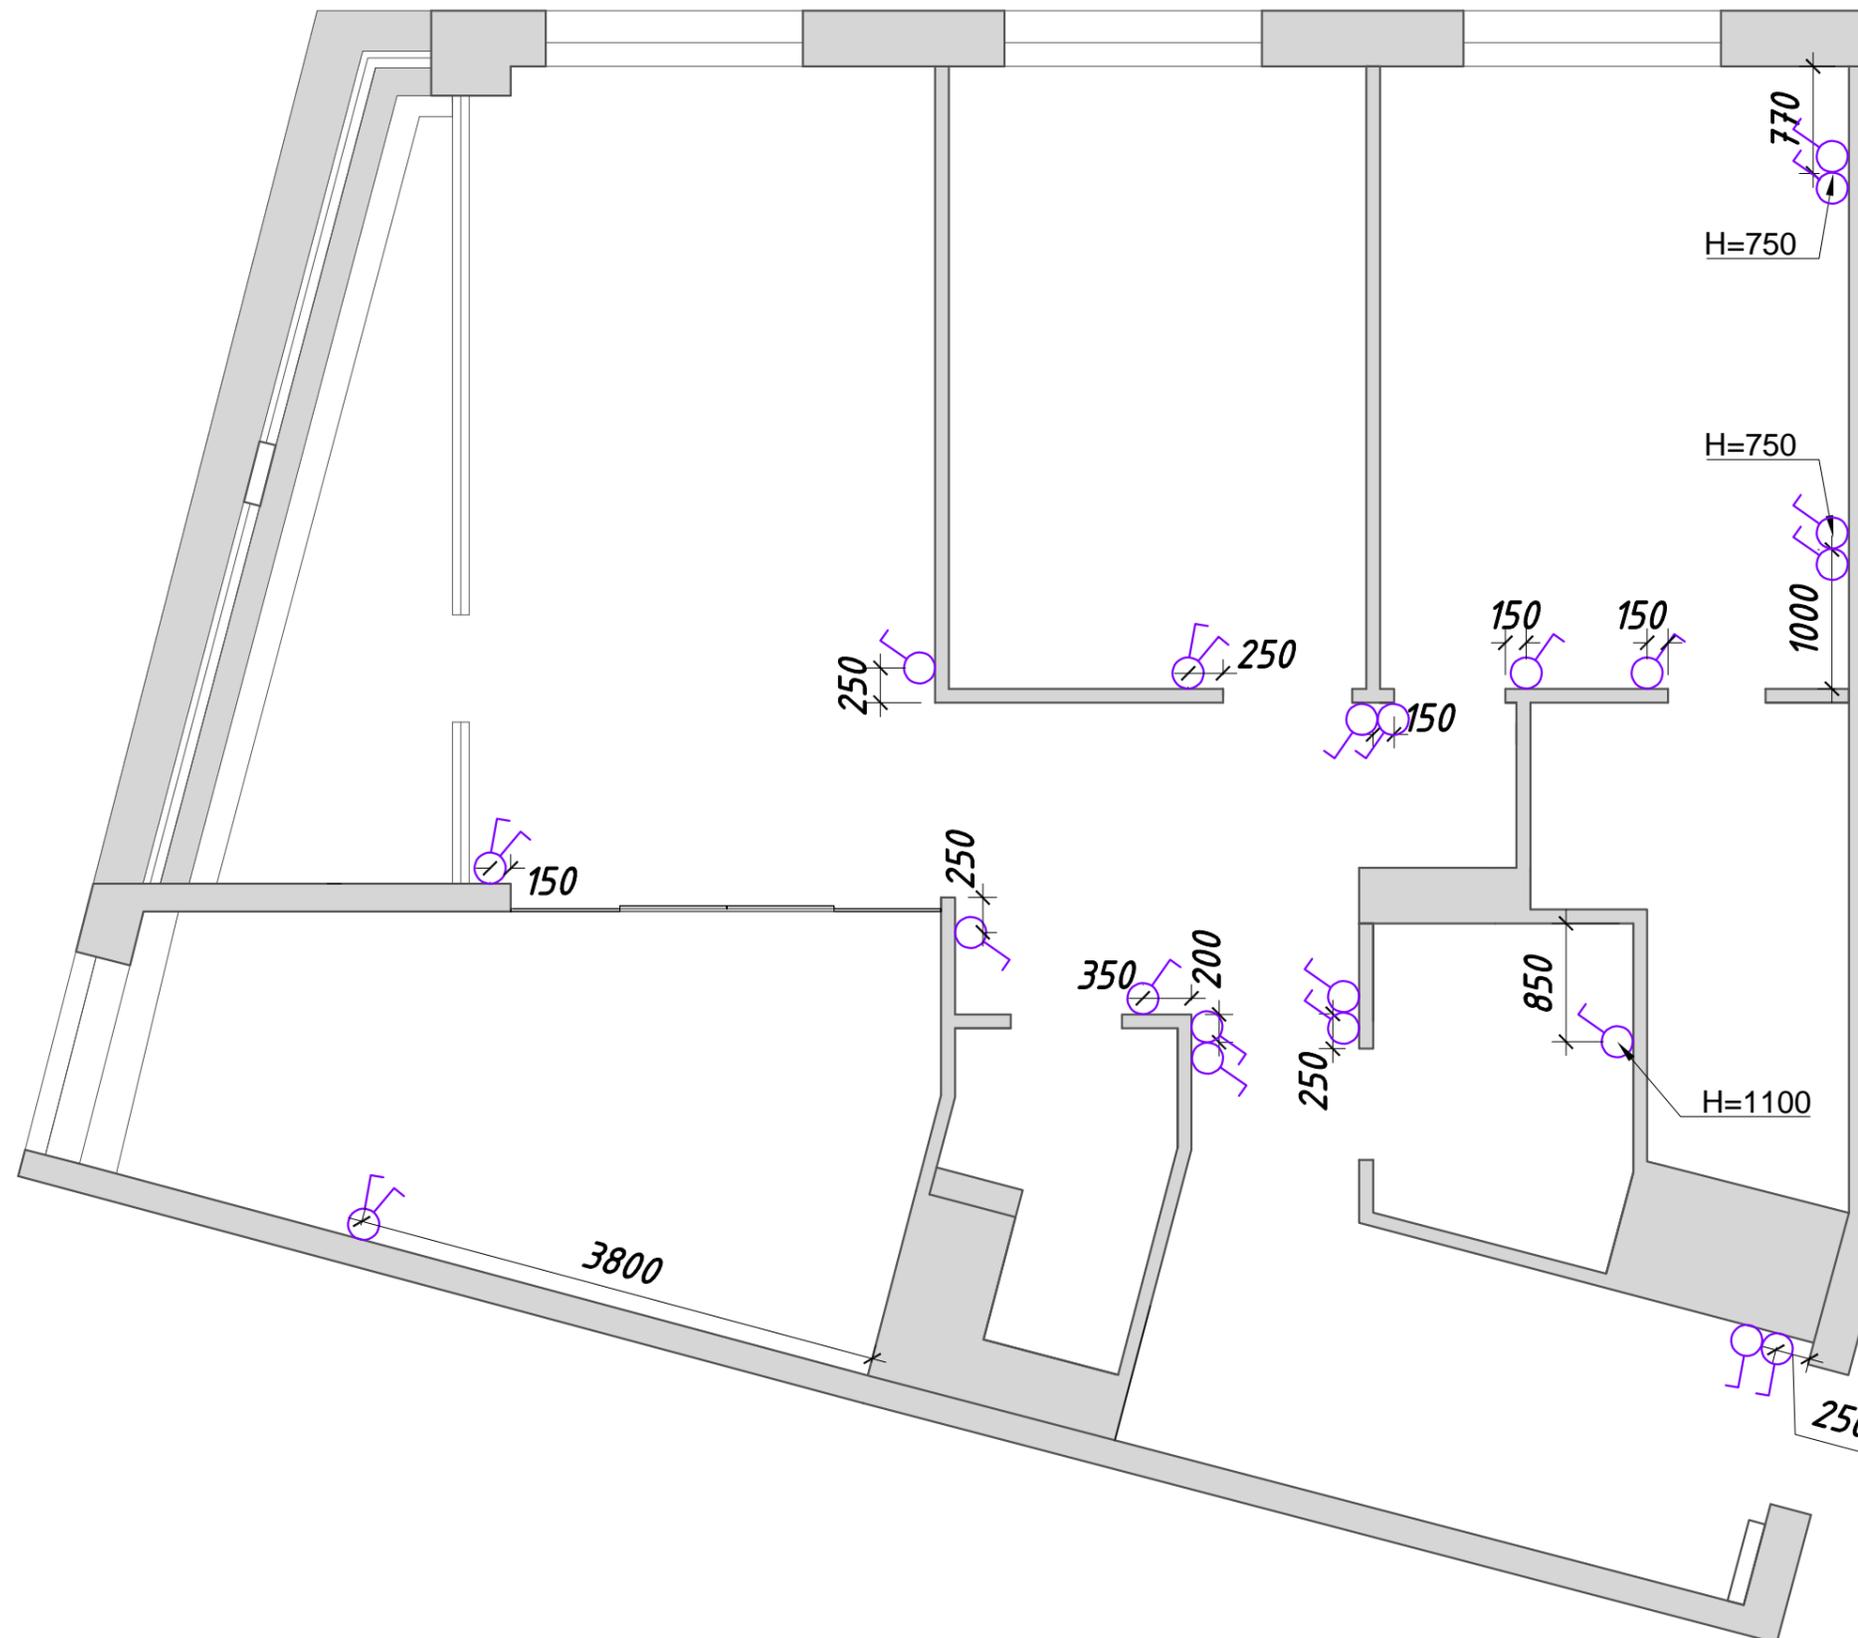

ВСЕ РАЗМЕРЫ УТОЧНЯЮТСЯ ПРИ  
ПРОИЗВОДСТВЕ РАБОТ.  
Размеры указаны в миллиметрах.

УСЛОВНЫЕ ОБОЗНАЧЕНИЯ  
И ПРИМЕЧАНИЯ

-  Одноклавишный выключатель
-  Двуклавишный выключатель

Высота установки выключателей 900мм  
от УЧП (если не указано иное)  
Привязка дана от центра группы  
выключателей

НАИМЕНОВАНИЕ ОБЪЕКТА:  
ЖК "VHOUSE"

НАЗВАНИЕ ЧЕРТЕЖА: Схема размещения выключателей
---

МАСШТАБ:	M1:50 A3
----------	----------


ДАТА:	20.05.2017 г.
-------	---------------

ИЗМ.	ЛИСТ №	13
------	--------	----

СОГЛАСОВАНО:		
Заказчик Архитектор	Ельникова Д.С.	
Дата: _____		

DARIA ELNIKOVA  
INTERIORS

Схема размещения выключателей,  
совмещенная с планом мебели

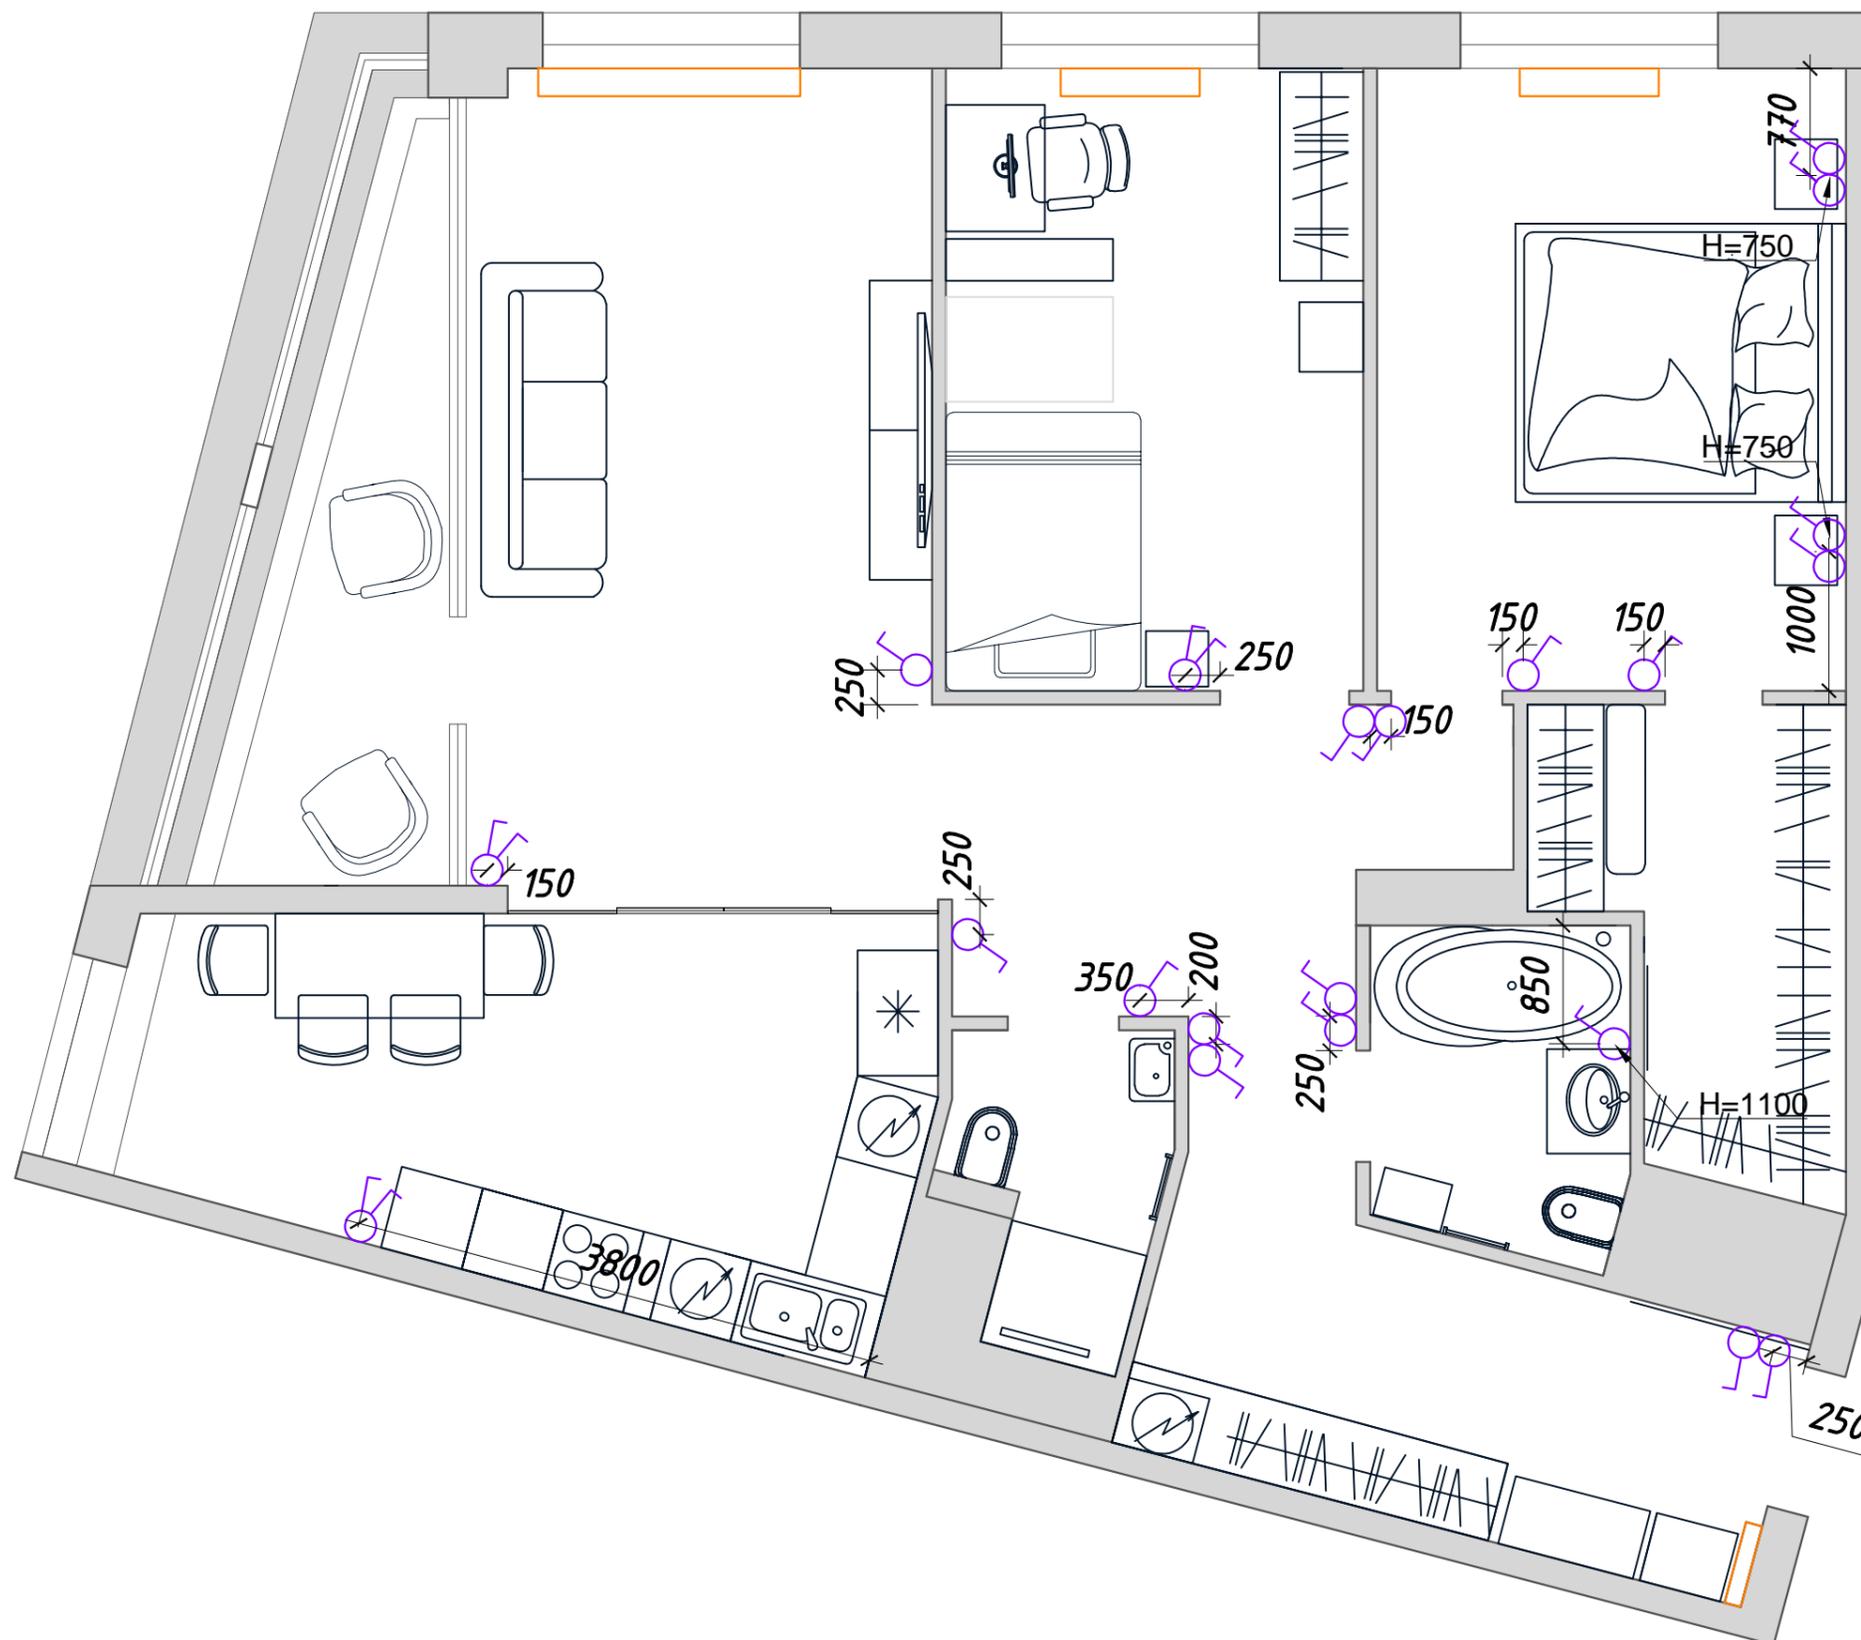

ВСЕ РАЗМЕРЫ УТОЧНЯЮТСЯ ПРИ  
ПРОИЗВОДСТВЕ РАБОТ.  
Размеры указаны в миллиметрах.

УСЛОВНЫЕ ОБОЗНАЧЕНИЯ  
И ПРИМЕЧАНИЯ

-  Одноклавишный выключатель
-  Двуклавишный выключатель

Высота установки выключателей 900мм  
от УЧП (если не указано иное)  
Привязка дана от центра группы  
выключателей

НАИМЕНОВАНИЕ ОБЪЕКТА:  
ЖК "VHOUSE"

НАЗВАНИЕ ЧЕРТЕЖА:  
Схема размещения выключателей,  
совмещенная с планом мебели

МАСШТАБ: М1:50 А3

ДАТА: 20.05.2017 г.


ИЗМ.	ЛИСТ №	14
------	--------	----

СОГЛАСОВАНО:

Заказчик	Архитектор	Ельникова Д.С.
Дата: _____		

DARIA ELNIKOVA  
INTERIORS

Схема привязки выключателей

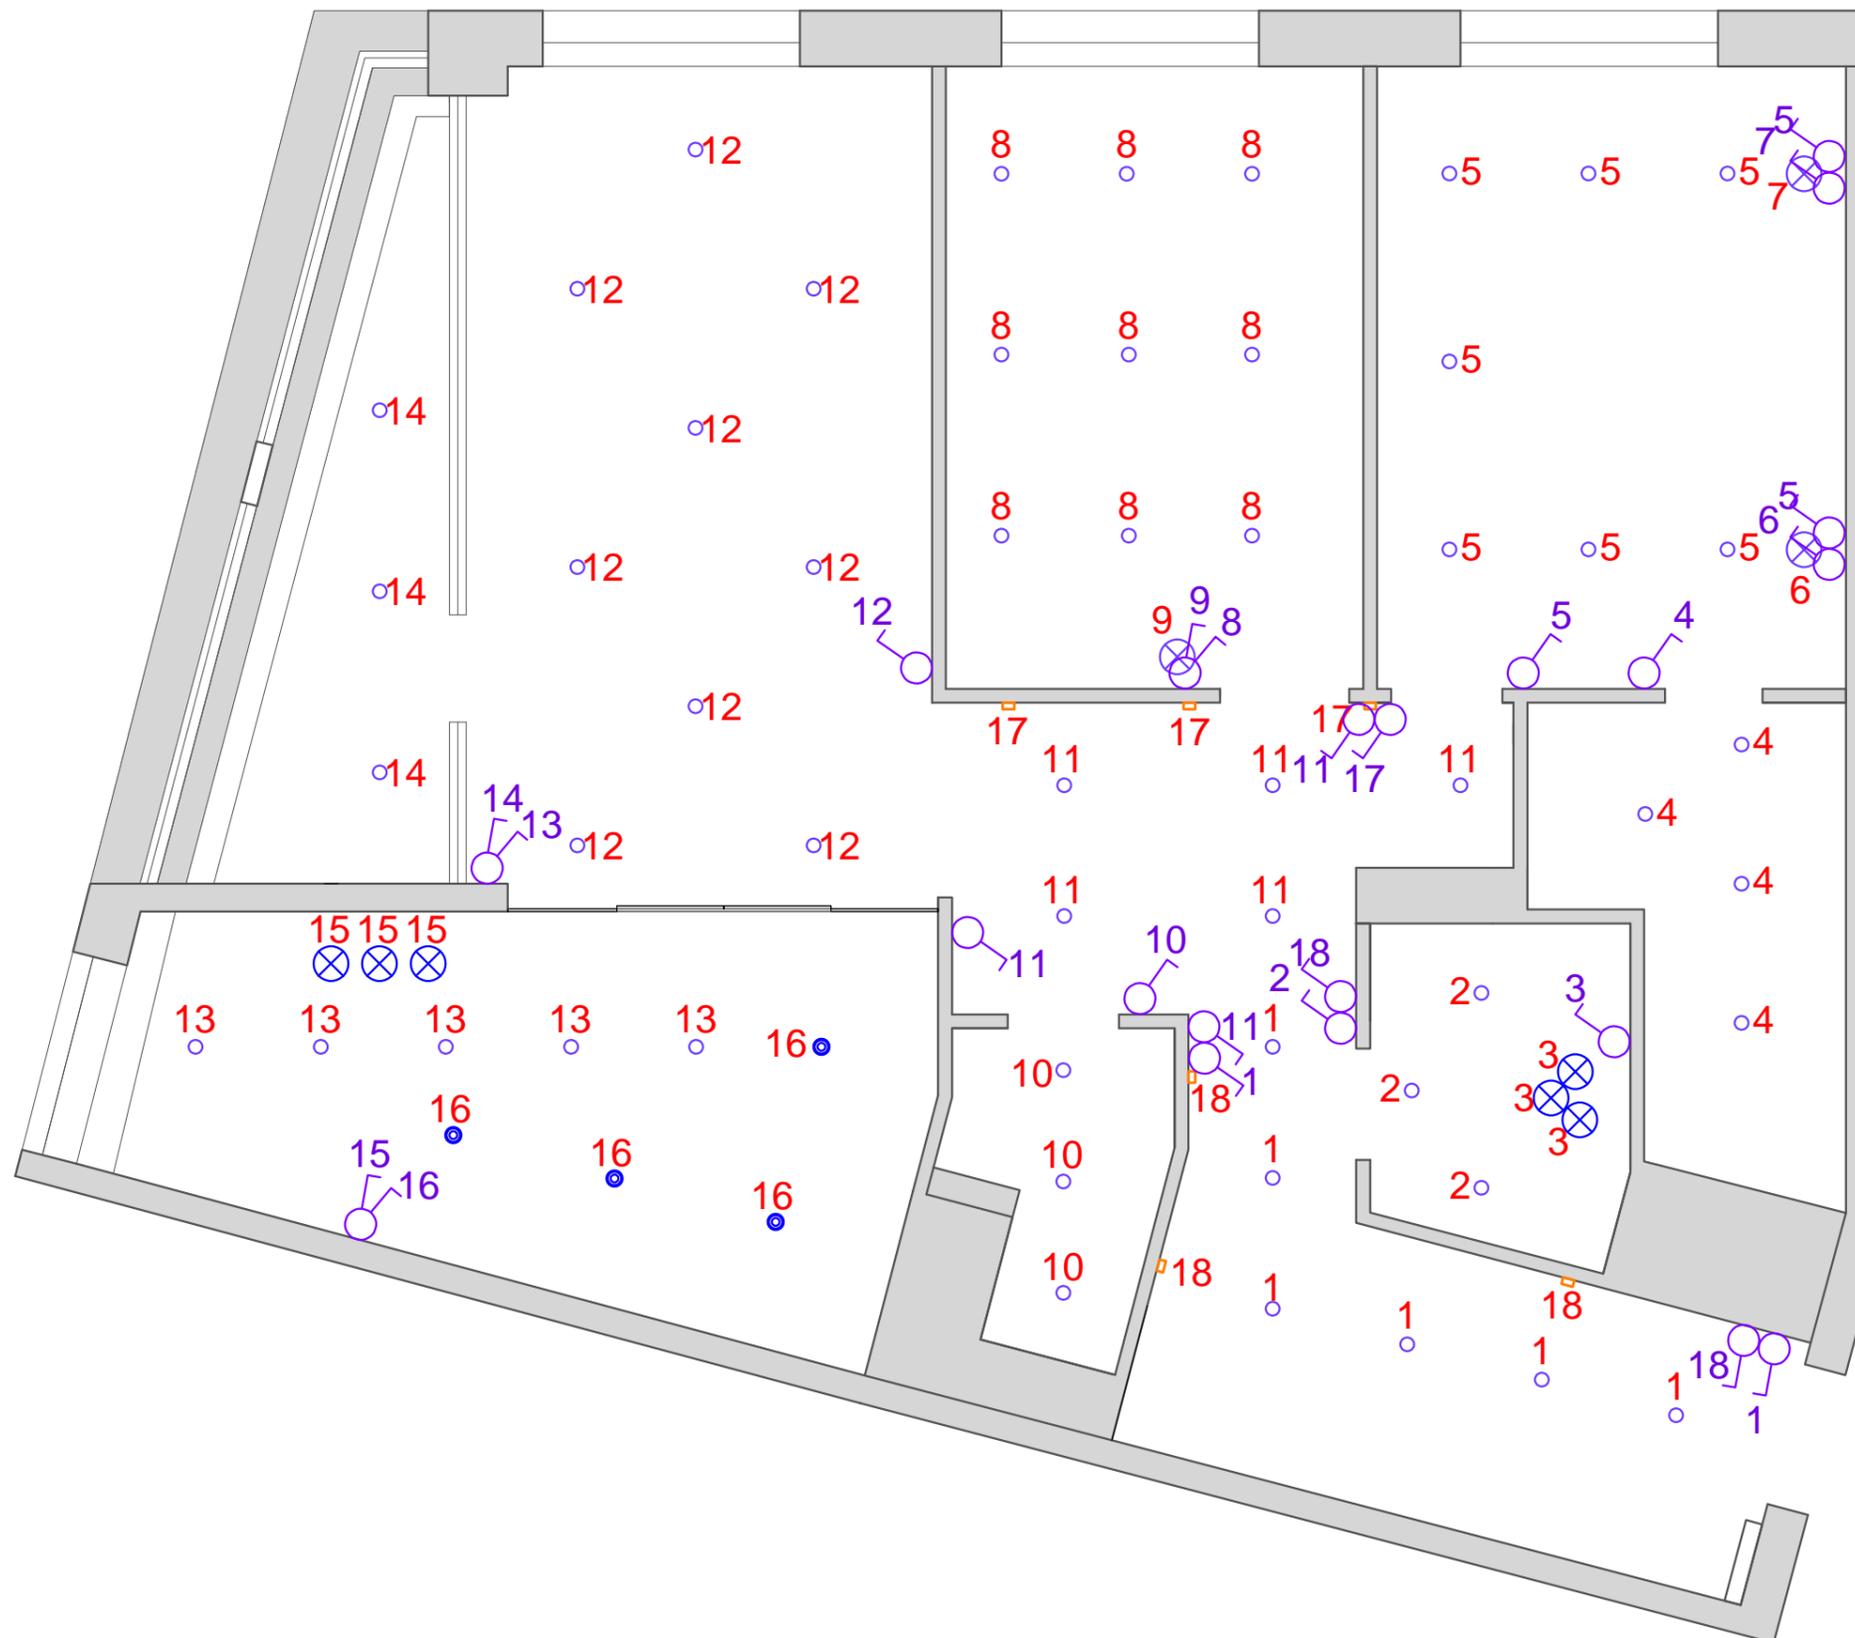

ВСЕ РАЗМЕРЫ УТОЧНЯЮТСЯ ПРИ  
ПРОИЗВОДСТВЕ РАБОТ.  
Размеры указаны в миллиметрах.

УСЛОВНЫЕ ОБОЗНАЧЕНИЯ  
И ПРИМЕЧАНИЯ

-  Люстра
-  Встроенный светильник
-  Накладной светильник
-  Светильник встроенный в стену
-  Одноклавишный выключатель
-  Двуклавишный выключатель

Высота установки выключателей 900мм  
от УЧП (если не указано иное)  
Привязка дана от центра группы  
выключателей

НАИМЕНОВАНИЕ ОБЪЕКТА:  
ЖК "VHOUSE"

НАЗВАНИЕ ЧЕРТЕЖА: Схема привязки выключателей
--

МАСШТАБ:	M1:50 A3
----------	----------

ДАТА:	20.05.2017 г.
-------	---------------

ИЗМ.	ЛИСТ №	15
------	--------	----

СОГЛАСОВАНО:		
Заказчик Архитектор	Ельникова Д.С.	
Дата: _____		

DARIA ELNIKOVA  
INTERIORS